



O B E C V Y S O K Á P R I M O R A V E

900 66 Vysoká pri Morave, Hlavná 196

č.j. SÚ/515/2018/Krl

Vysoká pri Morave 29. 01. 2019

R o z h o d n u t i e

Dňa **29. 10. 2018** podala spoločnosť **KONSTRUKT PLUS s.r.o., Halašova 10, 831 03 Bratislava** splnomocnená zastupovaním investora **Bratislavský samosprávny kraj, Sabinovská 16, Bratislava** na Obec Vysoká pri Morave, stavebný úrad, návrh na vydanie územného rozhodnutia o umiestnení stavby "**Cyklomost ponad Moravu medzi Vysokou pri Morave a Marcheggom**" na pozemkoch KN E parc.č. **5643/8, 5643/9, 5643/10, 5643/11, 5643/12, 5643/13, 5643/14, 5643/15, 5643/16, 5703/1, 5641/4, 5641/5, 5703/2** KN C parc.č. **5644/4, 5703/1, 5644/9, 5703/2**- líniová stavba v k. ú. **Vysoká pri Morave** v územnom konaní.

Uvedeným dňom bolo začaté územné konanie.

Obec Vysoká pri Morave, ako vecne, miestne a správne príslušný stavebný úrad v zmysle § 117 zákona č. 50/1976 Zb. o územnom plánovaní a stavebnom poriadku (stavebný zákon) v znení neskorších predpisov, prerokoval návrh v územnom konaní s účastníkmi konania a dotknutými orgánmi postupom podľa § 35 a § 36 stavebného zákona. Posúdil návrh podľa § 37 a § 38 stavebného zákona a zosúladiť stanoviská uplatnené dotknutými orgánmi a vyhodnotil námietky a vyjadrenia účastníkov konania. Na základe toho podľa § 39 a § 39a stavebného zákona a § 4 vyhlášky č. 453/2000 Z.z. vydáva

Stavba: **Cyklomost ponad Moravu medzi Vysokou pri Morave a Marcheggom**
na parcele č. **5643/8, 5643/9, 5643/10, 5643/11, 5643/12, 5643/13, 5643/14, 5643/15, 5643/16, 5703/1, 5641/4, 5641/5, 5703/2** KN C parc.č.**5644/4, 5703/1, 5644/9, 5703/2**
líniová stavba
k.ú.: **Vysoká pri Morave**
stavebník: **Bratislavský samosprávny kraj, Sabinovská 16, Bratislava**

podľa podaného návrhu zo dňa 29.10.2018. Stavba bude umiestnená tak, ako je zakreslené a vyznačené v predloženej celkovej situácii odsúhlasenej a overenej v územnom konaní o umiestnení stavby v mierke 1: 500, ktorá je neoddeliteľnou súčasťou tohto rozhodnutia.

Pre umiestnenie stavby určuje tunajší stavebný úrad tieto podmienky:

A/ Urbanisticko – architektonické podmienky:

Dominantná hmota návrhu je samotné premostenie rieky Morava. Ide o konštrukciu ktorá bude zavesená na železobetónových pilieroch. V mieste ponad rieku Morava bude dosahovať premostenie svoju maximálnu výšku. Táto výška bude prispôbená požiadavke na podjazdovú výšku predstavujúcu najvyššiu hladinu podzemnej vody + 7m, čo predstavuje v našom prípade výšku 147,87 m.n.m. Zbytok mosta bude predstavovať vozovku pre cyklistov a peších osadenú na stĺpy s rozponom 25 m na slovenskej strane a 18 m rakúskej strane. Kolmo na most budú príjazdy z cyklotrasy. Nájazdy budú

prepájať existujúce cyklotrasy so samotným mostom. Nájazdy ďalej budú slúžiť na prekonanie rozdielu výšok medzi mostom a existujúcou cyklotrasou. Na slovenskej strane bude nástup na cyklomost z násypu s pozvoľným stúpaním. Pozvoľné stúpanie násypu evokuje dojem, že sa jedná skôr o prírodnú terénnu vlnu ako o inžiniersku stavbu.

Osvetlenie mostu bude len ako tzv. podsvietenie.

Mostný systém

Celý mostný objekt sa bude rozprestierať od opory Marchegg až po koniec rampy a opory Vysoká pri Morave a bude mať celkovú dĺžku približne 260 m.

Celý objekt bude rozdelený na nasledujúce časti:

Predpolia Rakúsko	sklon 1%
Premostenie rieky	6%-6%
Predpolia Slovensko	3%
Rampa Slovensko	max 6%

Predpolia Rakúsko

Predpolia budú ako železobetónové konštrukcie. Navrhovaný prierez má tvar dvojitého T é. Šírka prierezu bude 4,00 m - šírka nosníka bude 2,30 m, výška konštrukcie bude 80 cm.

Predpolia budú na rakúskej strane rozdelené na dva nosníky, ktoré budú navrhnuté ako polo-integrálne mosty.

Vystrojenie

Povrchová voda sa bude zhromažďovať cez vpuste a odpadné pozdĺžne potrubia a vypúšťať sa pri pilieroch. Zábradlie bude usporiadané v mriežke 2,50 m, výška bude 1,20 m.

Osvetlenie bude osadené do konštrukcie zábradlia a bude osvetľovať len jazdné pruhy pre cyklistov. Prípojka bude napájať aj svetelnú lodnú signalizáciu.

Most cez rieku

Lávka nad riekou bude konštruovaná ako zavesená mostná konštrukcia.

Stĺpy

Výška pilierov bude 17,00 m.

Rozpätie medzi piliermi bude 80,00 m. Nosník bude vyvesený každých 5,00 m.

Prierez bude pozostávať z dvoch pozdĺžnikov, ktoré budú mať uzavretý krabicový prierez, horná pásnica prierezu bude slúžiť ako vozovka. Jej konštrukčná výška bude 40 cm.

Laná

Laná budú inštalované po dĺžke a budú ukotvené v betónových základových rámoch okrajových polí nad hladinou vody.

Rampa

Návrh zahŕňa na slovenskej strane vybudovanie terénnej nábehovej rampy, paralelne so smerom prúdu rieky Morava, aby mala čo najmenší vplyv na prietokové pomery.

Na pripojenie do slovenskej časti cyklistickej siete je rampa potrebná na prekonanie rozdielu nadmorskej výšky.

Rampa na slovenskej strane bude zrealizovaná spolu s mostom.

Kontajner hraničnej kontroly bude umiestnený pri kamennom opornom múre.

B/ Napojenie na inžinierske siete

Cyklomost ponad Moravu medzi Vysokou pri Morave a Marcheggom bude počas prevádzky napojený na elektrickú energiu na rakúskej strane projektu.

C/ Požiadavky vyplývajúce z chránených území alebo ochranných pásiem a

- **Navrhovateľ dodrží podmienky vyjadrenia Okresného úradu Malacky, odbor starostlivosti o životné prostredie – štátna správa ochrany prírody a krajiny, č.j.OU-MA-OSZP-2018/011243 zo dňa 13.02.2018, a to:**
 - okresný úrad súhlasí s vybudovaním cyklomostu za podmienky, že bude slúžiť len pre peších a cyklistov, bude minimálne osvetlený, t.z. neosvetlovať celú konštrukciu mosta. žiadame zabezpečiť mostnú konštrukciu protikolíznymi prvkami z dôvodu zabezpečenia bezpečnosti pre prelietavajúce vtáky.

D/ Požiadavky vyplývajúce zo stanovísk dotknutých orgánov a účastníkov konania:

- **Navrhovateľ dodrží podmienky vyjadrenia Okresného úradu Malacky, odbor starostlivosti o žp, odpadové hospodárstvo, pod č.j. OU-MA-OSZP-2018/011179 zo dňa 07.08.2018, a to:**
 - S odpadmi vzniknutými počas stavby je potrebné nakladať v súlade so zákonom o odpadoch a zabezpečiť ich zhodnotenie, ak to nie je možné, zneškodnenie organizáciou, ktorá má k tomu oprávnenie.
 - Zabezpečiť okolie stavby tak, aby nedochádzalo k poškodzovaniu životného prostredia a k jeho znečisťovaniu.
 - Ku kolaudácii je potrebné úradu predložiť doklady o zhodnotení alebo zneškodnení odpadov vzniknutých počas stavby v súlade s platnou legislatívou.
 - Zabezpečiť separáciu a zhodnocovanie, ak nie je možné zneškodňovanie komunálnych odpadov, ktoré budú vznikať pri užívaní objektu v súlade so zákonom o odpadoch.
- **Navrhovateľ dodrží podmienky vyjadrenia Okresného úradu Bratislava, odbor starostlivosti o ŽP, oddelenie štítnej správy vôd, pod č.j. OU-BA-OSZP2-2018/096972-GGL zo dňa 15. 10. 2018, a to:**
 - predpokladaná stavba „Cyklomost ponad Moravu medzi Vysokou pri Morave a Marcheggom“ je z hľadiska ochrany vodných pomerov možná za predpokladu splnenia podmienok z vyjadrenia správu toku č. CS SVP OZ BA 2314/2018/2 zo dňa 27.07. 2018.
- **Navrhovateľ dodrží podmienky vyjadrenia Okresného úradu Malacky, pozemkový a lesný**

odbor, pod č.j. OU-MA-PLO-2018/011069/Pk-2 zo dňa 17. 08. 2018, a to:

- pred vydaním stavebného povolenia na stavbu cyklomostu je potrebné požiadať tunajší úrad o vydanie rozhodnutia na trvalé odňatie poľnohospodárskej pôdy časť parc.č. 5644/4 a 5644/9 (druh pozemku TTP) z PP v zmysle § 17 zákona č. 220/2004 Z.z. v znení neskorších predpisov.
- v prípade realizácie inžinierskych sietí na poľnohospodárskej pôde (použitie PP na nepoľnohospodársky účel na dobu kratšiu ako 1 rok) je potrebné požiadať tunajší úrad o vydanie stanoviska podľa § 18 zákona č. 220/2004 Z.z. pred začatím výstavby inžinierskych sietí.

• **Navrhovateľ dodrží podmienky vyjadrenia MV SR, ORPZ v MA, ODI, pod č.j. ORPZ-MA-ODI-32-487/2018 zo dňa 20. 07. 2018, a to:**

- Z dôvodu vecnej príslušnosti žiadame k uvedenej stavbe vyžiadať i stanovisko Prezídia policajného zboru, odbor dopravnej polície, oddelenie výkonu služby a dopravného inžiniera, Bratislava

• **Navrhovateľ dodrží podmienky vyjadrenia MV SR, Prezídium policajného zboru, Bratislava, pod č.j. PPZ-ODP-2018/018798-024 zo dňa 07. 09. 2018, a to:**

- v ďalšom stupni konania bude predložený návrh organizácie dopravy na cyklomoste vrátane dopravného pripojenia na účelovú komunikáciu s Malokarpatskou cyklomagistrálou (CZT 003) na posúdenie Okresnému dopravnému inšpektorátu Okresného riaditeľstva Policajného zboru v Malackách a MV SR P PZ ODP v rozsahu zákonom stanovenej pôsobnosti. V prípade, ak na cyklomoste bude dovolený vstup a pohyb chodcov, navrhovaná organizácia dopravy musí spĺňať podmienky bezpečnej a plynulej premávky cyklistov a chodcov,
- v prípade pracovných rokovaní týkajúcich sa cezhraničnej spolupráce a koordinácie stavby na oboch územiach dvoch štátov v oblasti pôsobnosti služby dopravnej polície žiadame prizvať k účasti MV SR P PZ ODP.
- MV SR P PZ ODP si vyhradzuje právo stanoviť dodatočné podmienky alebo uložené podmienky zmeniť, ak si to vyžiada zvýšenie bezpečnosti a plynulosti cestnej premávky alebo dôležitý verejný záujem.

• **Navrhovateľ dodrží podmienky SPP-Distribúcia a.s., uvedené vo vyjadrení č.j.TD/NS/0363/2018/Gá zo dňa 07. 08. 2018, a to :**

- po posúdení predloženej projektovej dokumentácie vyššie uvedenej stavby konštatujeme, že umiestnenie vyššie uvedenej stavby nie je v kolízii plynárenskými zariadeniami v správe SPP-D
- stavebník zabezpečí vypracovanie projektovej dokumentácie pre účely stavebného konania, alebo pre konania podľa iných právnych, podľa podmienok uvedených v tomto vyjadrení,
- stavebník je povinný pred začatím stavebného konania a predložiť projektovú dokumentáciu pre účely stavebného konania, alebo pre konania podľa iných právnych predpisov, na posúdenie SPP-D
- v projektovej dokumentácii pre účely stavebného konania, alebo pre konanie podľa iných predpisov, požadujeme, aby stavebník:

- rešpektoval a zohľadnil existenciu plynárenských zariadení a/alebo ich ochranných a/alebo bezpečnostných pásiem
- pri súbahu a križovaní navrhovaných vedení s existujúcimi plynárenskými zariadeniami dodržal minimálne odstupové vzdialenosti v zmysle STN 73 6005 a TPP 906 01
- zabezpečil vypracovanie výkresu podrobného osadenia navrhovanej stavby vo vzťahu k existujúcim plynárenským zariadeniam
- zabezpečil vypracovanie situačného výkresu so zakreslením všetkých súbehov a križovaní navrhovaných vedení s existujúcimi plynárenskými zariadeniami,
- zabezpečil vypracovanie detailných výkresov všetkých súbehov a križovaní existujúcich plynárenských zariadení a navrhovanou stavbou.
- k tecncikému riešeniu navrhovanej stavby sa nevyjadrujeme

OSOBITNÉ PODMIENKY

- Žiadame rešpektovať všetky plynárenské zariadenia v zmysle platnej legislatívy.
- **Navrhovateľ dodrží podmienky vyjadrenia BVS, uvedené vo vyjadrení č.j. 35960/2018/GJ zo dňa 27. 08. 2018, a to :**
 - k umiestneniu „Cyklomost ponad Moravu medzi Vysokou pri Morave a Marcheggom a prepojenie existujúcich cyklotrás pozdĺž rieky Morava s navrhovaným mostným objektom.
 - zároveň Vás upozorňujeme, že pri akejkoľvek stavebnej alebo inej činnosti v trase vodovodu a kanalizácii, je potrebné rešpektovať predmetné zariadenia a ich pásma ochrany, vrátane všetkých ich zariadení a súčastí podľa § 19 zákona č. 442/2002 Z.z. o verejných vodovodoch a verejných kanalizáciách.
 - pásma ochrany určené podľa predpisov do účinnosti Zákona č. 442/2002 Z.z. o verejných vodovodoch a kanalizáciách a výnimky z nich zostávajú zachované.
 - BVS si vyhradzuje právo zmeny vyjadrenia na základe novo zistených skutočností.
- **Navrhovateľ dodrží podmienky ZSDIS a.s., uvedené vo vyjadrení zo dňa 23. 08. 2018, a to:**
 - Žiadame rešpektovať všetky energetické zariadenia v majetku Západoslovenská distribučná, a.s. (silové aj oznamovacie) a dodržať ich ochranné pásma podľa § 43 zákona 251/2012 Z. z. o energetike.
 - Zakresľovanie sietí je možné vykonať pre zariadenia VN a NN na tíme správy energetických zariadení VN a NN Bratislava – mesto, Hraničná č.14, pre zariadenia VVN a zariadenia oznamovacie na tíme správy sietí VVN Čulenova č.3.
 - Požadujeme dodržanie ochranného pásma všetkých VVN, VN a NN vedení definovaných podľa §43 Zákona o energetike č. 251/2012 Z.z. a o zmene a doplnení niektorých zákonov, s ktorými osoby a mechanizmy vykonávajúce práce súvisiace so stavebnými prácami danej stavby môžu prísť do styku. Zodpovedná osoba na stavbe je povinná vykonať poučenie (oboznámenie) všetkých osôb vykonávajúcich činnosť, alebo zdržujúcich sa na stavbe, o pravidlách bezpečnosti práce v blízkosti VVN, VN a NN vedení.
 - Za detailné technické riešenie v zmysle platných predpisov a STN zodpovedá projektant.
 - Pripojenie budúcich koncových odberateľov bude riešené samostatne na základe Zmlúv o pripojení odberných zariadení žiadateľov do distribučnej sústavy spoločnosti Západoslovenská distribučná, a.s. po vydaní kolaudačného rozhodnutia stavby.
 - Pri jednaniach v hore uvedenej veci na ZSD požadujeme predložiť toto stanovisko.

- Toto stanovisko nenahrádza vyjadrenie vlastníka/spoluvlastníka pozemku Západoslovenská distribučná/Západoslovenská energetika, a.s.

• **Navrhovateľ dodrží podmienky Vodohospodárska výstavba š.p., Bratislava, uvedené vo vyjadrení č.j. 87/2300/2018 zo dňa 31. 07. 2018, a to:**

- K umiestneniu cyklomosta nemáme námietky.
- upozorňujeme, že časť rieky Morava je výhľadovo vodnou cestou klasifikačnej triedy Vb. k predmetnému projektu sa musí vyjadriť správca toku – SVP š.p. Bratislava aj Ministerstvo dopravy a výstavby SR.
- Do súhrnnej správy žiadame doplniť:
 - riečny kilometer toku Morava, v ktorom bude vybudované križovanie rieky cyklomostom
 - do tabuľky na strane 7, druh pozemku k parcelám registra C
 - na strane 13 v kapitole 9.4 Architektonické riešenie stavby je nesprávne uvedené „Táto výška je prispôsobená požiadavke na podjazdnú výšku ...najvyššiu hladinu podzemnej vody...“ text žiadame opraviť,
 - na strane 22 a 23 sú uvedené neplatné zákony a vyhlášky, žiadame opraviť,
 - nakoľko sa zábery dotýkajú poľnohospodárskej pôdy, žiadame doplniť vyčíslenie trvalého a dočasného záberu pozemkov v zmysle zákona č. 220/2004 z.z. o ochrane a využívaní poľnohospodárskej pôdy v zmysle zákona č. 220/2004 z.z. o ochrane a využívaní poľnohospodárskej pôdy.
 - upozorňujeme, že k územnému konaniu je potrebný súhlas orgánu ochrany poľnohospodárskej pôdy k nepoľnohospodárskemu využitiu poľnohospodárskej pôdy v zmysle zákona č. 220/2004Z.z. o ochrane a využívaní poľnohospodárskej pôdy.
 - Žiadame doplniť do zákresu do KN mapy hranice trvalého a dočasného záberu pozemkov.
 - Doporučujeme doplniť do zákresu do KN mapy chránené územia.
 - z projektovej dokumentácie nie je jasné napojenie kontajnera hraničnej kontroly na slovenskej strane elektrinu, vodu, odkanalizovanie. Bude kontajner súčasťou PD?
 - predpokladáme, že manipulačný pás počas výstavby bude potrebný aj pozdĺž budovaného násypu pre nájazdy k cyklomostu – ak áno, žiadame ho doplniť do výkresu č.007 a do dočasných záberov pozemkov.
 - ďalšie stupne projektovej dokumentácie žiadame predložiť na vyjadrenie, vrátane každej zmeny projektovej dokumentácie.

• **Navrhovateľ dodrží podmienky SVP, š.p. Bratislava, uvedené vo vyjadrení č.j. CS SVP OZ BA 2314/2018/2 zo dňa 27. 07. 2018, a to:**

- v zmysle STN 73 6822 „križovanie a súbeh vedenia a komunikácií s vodnými tokmi“ požadujeme situovať celú konštrukciu mostného objektu, vrátane pilierov a pylónov, mimo koryta vodného toku Morava, t.j. nad úroveň brehovej čiary vodného toku, definovanej v zákone č. 365/2004 Z.z. (vodný zákon)
- vytýčenie stavby (zameranie koryta rieky Morava) požadujeme odsúhlasiť našou organizáciou pred zahájením stavebných prác.
- požadujeme preukázať hydrotechnickým prepočtom, že nepríde k negatívnemu vplyvu na bezpečnostné prevýšenie ochrannej hrádze rieky Morava pri prechode povodňových prietokov v rieke Morava.

- požadujeme preukázať hydrotechnickým prepočtom, že nepríde k negatívnemu vplyvu na bezpečnostné prevýšenie ochrannej hrádze rieky Morava pri prechode povodňových prietokov v rieke Morava.
- požadujeme rešpektovať jestvujúcu polygónovú sieť, nachádzajúcu sa na slovenskej strane inundačného územia. Stavbou nesmie dôjsť k poškodeniu jej objektov, t.j. polygónových bodov v správe nášho podniku. tiež musí byť zachovaná viditeľnosť medzi bodmi polygónovej siete.
- naša organizácia nezodpovedá za prípadné vzniknuté škody na stavbe mostného objektu pri povodiach na hraničnom vodnom toku Morava, resp. Dunaj.
- upozorňujeme budúceho vlastníka mostného objektu na jeho povinnosti vyplývajúce zo zákona č. 364/2004 Z.z. (Vodný zákon), § 47
- upozorňujeme, že v zmysle zákona č. 364/2004 z.z. (Vodný zákon), § 27 odst.1a je na predmetnú stavbu potrebný súhlas orgánu štátnej vodnej správy.
- pre realizácii stavebných prác nesmie dôjsť k poškodeniu majetku v správe SVP š.p. OZ Bratislava, Správa povodia Moravy so sídlom v Malackách a k zhoršeniu odtokových pomerov vodných tokov.
- stavebné práce požadujeme realizovať v súlade so zákonom č. 364/2004 z.z. (vodný zákon) a zákonom č.7/2010 Z.z. (zákon o ochrane pred povodňami). počas nich nesmie prísť k úniku znečisťujúcich látok alebo znečisteniu povrchových a podzemných vôd.
- stavbou dotknuté pobrežné pozemky pozdĺž vodného toku Morava (do 10m od brehovej čiary vodného toku) žiadame po skončení stavebných prác uviesť do prevádzky schopného stavu a prizvať na predmetnú lokalitu pracovníka našej organizácie na odkontrolovanie prác.
- upozorňujeme na ustanovenia Vyhlášky MDPT SR č. 22/2001 Z.z., ktorou sa ustanovujú podrobnosti o zaradení vodných ciest a ich jednotlivých úsekov (minimálna podjazdná výška nad najvyššou plavebnou hladinou je 7m). Rovnako upozorňujeme na povinnosť dodržiavať ustanovenia zákona č. 338/2000 z.z. o vnútrozemskej plavbe a o zmene a doplnení niektorých zákonov v znení neskorších predpisov.
- predmetná stavba musí byť prerokovaná v Slovensko-rakúskej komisii pre hraničné vody a v Stálej slovensko-rakúskej hraničnej komisii.

- **Navrhovateľ dodrží podmienky MV SR, sekcia verejnej správy MV SR, odbor správy štátnych hraníc, uvedené vo vyjadrení č.j. SVS-OSSH-2018/038512-006 zo dňa 27. 12. 2018, a to:**

- Investor je povinný oznámiť začiatok a koniec stavebných prác MV SR (OSŠH).
- Stavebnými opatreniami nesmú byť zmenené brehové čiary rieky Morava.
- Stavebnými prácami nesmú byť poškodené alebo zničené hraničné znaky I/12S a I/12O nachádzajúce sa v blízkom okolí (vo vzdialenosti cca 200m).
- V prípade poškodenia alebo zničenia hraničných znakov bude opätovné vyznačenie štítnej hranice zrealizované na náklady investora.

- **Navrhovateľ dodrží podmienky Krajského pamiatkového úradu Bratislava, pod č.j. KPUBA-2018/17391-2/69036/ŠUS zo dňa 13. 09. 2018, a to:**

- V prípade nepredvídaného archeologického nálezu investor/stavebník alebo osoba zodpovedná za vykonávanie prác v zmysle § 40 ods. 2 a 3 pamiatkového zákona

bezodkladne oznámi nález KPÚ a nález ponechá bez zmeny až do obhliadky KPÚ alebo ním poverenou odborne spôsobilou osobou.

E/ Iné podmienky:

- **Navrhovateľ dodrží podmienky Slovak Telekom a.s., uvedené vo vyjadrení č.j. 6611827671 zo dňa 27.09.2018, a to:**

1. Existujúce zariadenia sú chránené ochranným pásmom (§ 68 zákona č. 351/2011 Z. z.) a zároveň je potrebné dodržať ustanovenie § 65 zákona č. 351/2011 Z. z. o ochrane proti rušeniu.
2. Vyjadrenie stráca platnosť uplynutím doby platnosti uvedenej vyššie vo vyjadrení, v prípade zmeny vyznačeného polygónu, dôvodu žiadosti, účelu žiadosti, v prípade ak uvedené parcelné číslo v žiadosti nezodpovedá vyznačenému polygónu, alebo ak si stavebník nesplní povinnosti podľa bodu 3.
3. Stavebník alebo ním poverená osoba je povinná v prípade ak zistil, že jeho zámer, pre ktorý podal uvedenú žiadosť je v kolízii so SEK Slovak Telekom, a.s. a/alebo DIGI SLOVAKIA, s.r.o. alebo zasahuje do ochranného pásma týchto sietí (najneskôr pred spracovaním projektovej dokumentácie stavby), vyzvať spoločnosť Slovak Telekom, a.s. a/alebo DIGI SLOVAKIA, s.r.o. na stanovenie konkrétnych podmienok ochrany alebo preloženia SEK prostredníctvom zamestnanca spoločnosti povereného správou sietí: Marián Párovský, marian.parovsky@telekom.sk, +421 34 651 2662.
4. V prípade ak na Vami definovanom území v žiadosti o vyjadrenie sa nachádza nadzemná telekomunikačná sieť, ktorá je vo vlastníctve Slovak Telekom, a.s. a/alebo DIGI SLOVAKIA, s.r.o., je potrebné zo strany žiadateľa zabezpečiť nadzemnú sieť proti poškodeniu alebo narušeniu ochranného pásma.
5. Nedodržanie vyššie uvedených podmienok ochrany zariadení je porušením povinností podľa § 68 zákona č. 351/2011 Z. z. o elektronických komunikáciách v platnom znení.
6. Žiadateľ môže vyjadrenie použiť iba pre účel, pre ktorý mu bolo vystavené. Okrem použitia pre účel konaní podľa stavebného zákona a následnej realizácie výstavby, žiadateľ nie je oprávnený poskytnuté informácie a dáta ďalej rozširovať, prenajímať alebo využívať bez súhlasu spoločnosti Slovak Telekom, a.s.
7. Žiadateľa zároveň upozorňujeme, že v prípade ak plánuje napojiť nehnuteľnosť na verejnú elektronickú komunikačnú sieť úložným vedením, je potrebné do projektu pre územné rozhodnutie doplniť aj telekomunikačnú prípojku.

- Navrhovateľ je povinný projektovú dokumentáciu spracovať v zmysle podmienok uvedených v tomto rozhodnutí a predložiť ju na vyjadrenie dotknutým orgánom štátnej správy a účastníkom konania, ktorí si to vo svojich stanoviskách vyhradili.
- V rámci stavby požadujeme dodržanie projektovej dokumentácie, zásadné zmeny musia byť prekonzultované s dotknutými obcami, dotknutými orgánmi.
- Navrhovateľ požiadava o vydanie stavebného povolenia príslušné špecializované stavebné úrady.

F/ Rozhodnutie o námietkach účastníkov konania:

- V rámci konania neboli zo strany účastníkov vznesené žiadnej námietky a pripomienky.

Toto rozhodnutie platí podľa ust. § 40 ods. 1 stavebného zákona dva roky odo dňa keď nadobudlo právoplatnosť, nestráca však platnosť pokiaľ bude v tejto lehote podaná žiadosť o vydanie stavebného povolenia.

Toto rozhodnutie je záväzné v zmysle ust. § 40 ods. 4 stavebného zákona aj pre právnych nástupcov jeho navrhovateľa a ostatných účastníkov konania.

O d ô v o d n e n i e

Dňa 29. 10. 2018 podala spoločnosť KONSTRUKT PLUS s.r.o., Halašova 10, 831 03 Bratislava splnomocnená zastupovaním investora Bratislavský samosprávny kraj, Sabinovská 16, Bratislava na Obec Vysoká pri Morave, stavebný úrad, návrh na vydanie územného rozhodnutia o umiestnení stavby "Cyklomost ponad Moravu medzi Vysokou pri Morave a Marcheggom" na pozemkoch KN E parc.č. 5643/8, 5643/9, 5643/10, 5643/11, 5643/12, 5643/13, 5643/14, 5643/15, 5643/16, 5703/1, 5641/4, 5641/5, 5703/2 KN C parc.č. 5644/4, 5703/1, 5644/9, 5703/2- líniová stavba v k. ú. Vysoká pri Morave v územnom konaní.

Uvedeným dňom bolo začaté územné konanie.

Podľa § 36, ods. 1 stavebného zákona: Stavebný úrad oznámi začatie územného konania dotknutým orgánom a všetkým známym účastníkom a nariadi ústne pojednávanie spojené spravídla s miestnym zisťovaním. Súčasne upozorní účastníkov, že svoje námietky a pripomienky môžu uplatniť najneskoršie pri ústnom pojednávaní, inak že sa na ne neprihliadne. Stavebný úrad oznámi začatie územného konania do 7 dní odo dňa, keď je žiadosť o územné rozhodnutie úplná.

Podľa §36, ods. 3 stavebného zákona: Dotknuté orgány oznámia svoje stanoviská v rovnakej lehote, v ktorej môžu uplatniť svoje pripomienky a námietky účastníci územného konania. Ak niektorý z orgánov potrebuje na riadne posúdenie návrhu dlhší čas, stavebný úrad na jeho žiadosť určenú lehotu pred jej uplynutím, primerane predĺži. Ak dotknutý orgán, ktorý bol vyrozumený o začatí územného konania, neoznami v určenej alebo predĺženej lehote svoje stanovisko k navrhovanej stavbe, má sa za to, že so stavbou z hľadiska ním sledovaných záujmov súhlasí.

Podľa §37, ods. 1 stavebného zákona: Podkladom pre vydanie územného rozhodnutia sú územné plány obcí a zón. Ak pre územie nebol spracovaný územný plán obce alebo zóny, podkladom na vydanie územného rozhodnutia sú spracované územnoplánovacie podklady podľa § 3 a ostatné existujúce podklady podľa § 7a; inak stavebný úrad obstará v rozsahu nevyhnutnom na vydanie územného rozhodnutia iné podklady, najmä skutočnosti získané vlastným prieskumom alebo zistené pri miestnom zisťovaní.

Podľa §37, ods. 2 stavebného zákona: Stavebný úrad v územnom konaní posúdi návrh predovšetkým z hľadiska starostlivosti o životné prostredie a potrieb požadovaného opatrenia v území a jeho dôsledkov; preskúma návrh a jeho súlad s podkladmi podľa odseku 1 a predchádzajúcimi rozhodnutiami o území, posúdi, či vyhovuje všeobecným technickým požiadavkám na výstavbu a všeobecne technickým požiadavkám na stavby užívané osobami s obmedzenou schopnosťou pohybu, prípadne predpisom, ktoré ustanovujú hygienické, protipožiarne podmienky, podmienky bezpečnosti práce a technických zariadení, dopravné podmienky, podmienky ochrany prírody, starostlivosti o kultúrne pamiatky, ochrany poľnohospodárskeho pôdneho fondu, lesného pôdneho fondu a pod., pokiaľ posúdenie nepatrí iným orgánom.

Podľa §37, ods. 3 stavebného zákona: Stavebný úrad v územnom konaní zabezpečí stanoviská dotknutých orgánov štátnej správy a ich vzájomný súlad a posúdi vyjadrenie účastníkov a ich námietky. Stavebný úrad neprihliadne na námietky a pripomienky, ktoré sú v rozpore so schválenou územnoplánovacou dokumentáciou Podľa § 42, ods. 1 stavebného zákona: Územné rozhodnutie sa účastníkom oznamuje doručením písomného

vyhotovenia.

Podľa § 42, ods. 2 stavebného zákona: Verejnou vyhláškou sa oznámi územné rozhodnutie o umiestnení líniovej stavby a v odôvodnených prípadoch aj o umiestnení zvlášť rozsiahlej stavby, stavby s veľkým počtom účastníkov konania, ako aj rozhodnutie o využití územia a o ochrannom pásme, ak sa týka rozsiahleho územia. Doručenie sa uskutoční vyvesením územného rozhodnutia na 15 dní spôsobom v mieste obvyklým. Posledný deň tejto lehoty je dňom doručenia.

Podľa § 42, ods. 4 stavebného zákona: Odkladný účinok odvolania proti územnému rozhodnutiu nemožno vylúčiť.

Podľa § 42, ods. 5 stavebného zákona: V odvolacom konaní sa neprihliada na námietky a pripomienky, ktoré neboli uplatnené v prvostupňovom konaní v určenej lehote, hoci uplatnené mohli byť. Stavebný úrad je povinný účastníkov konania na to upozorniť v oznámení o začatí územného konania.

Obec Vysoká pri Morave, stavebný úrad oznámil podľa § 36 stavebného zákona začatie územného konania o umiestnení stavby všetkým známym účastníkom konania a dotknutým orgánom a určil im lehotu 7 pracovných dní odo dňa doručenia oznámenia.

Návrh bol doložený prerokovanou projektovou dokumentáciou vypracovanou autorizovaným architektom Ing. arch. Tomášom Pavelkom č. osv. *0491AA*.

Podľa ustanovenia § 39 stavebného zákona v územnom rozhodnutí vymedzí stavebný úrad územie na navrhovaný účel a určí podmienky, ktorými sa zabezpečia záujmy spoločnosti v území, najmä súlad s cieľmi a zámermi územného plánovania, vecná a časová koordinácia jednotlivých stavieb a iných opatrení v území a predovšetkým starostlivosť o životné prostredie včítane architektonických a urbanistických hodnôt v území a rozhodne o námietkach účastníkov konania. V rozhodnutí o umiestnení stavby si v odôvodnených prípadoch stavebný úrad môže vyhradiť predloženie podrobnejších podkladov, projektovej dokumentácie alebo jej časti; podľa nich môže dodatočne určiť ďalšie podmienky, ktoré sa musia zahrnúť do stavebného povolenia.

Podľa ustanovenia § 39a ods. 1 a 2 stavebného zákona rozhodnutím o umiestnení stavby sa určuje stavebný pozemok, umiestňuje sa stavba na ňom, určujú sa podmienky na umiestnenie stavby, určujú sa požiadavky na obsah projektovej dokumentácie a čas platnosti rozhodnutia. V podmienkach na umiestnenie stavby sa okrem požiadavky na zabezpečenie súladu urbanistického riešenia a architektonického riešenia stavby s okolitým životným prostredím, najmä na výškové a polohové umiestnenie stavby vrátane odstupov od hraníc pozemku a od susedných stavieb, na výšku stavby, prístup a užívanie stavieb osobami s obmedzenou schopnosťou pohybu a orientácie, na napojenie na sieť technického vybavenia, napojenie na pozemné komunikácie, na podiel zastavanej plochy a nezastavanej plochy zo stavebného pozemku vrátane požiadaviek na úpravu jeho nezastavaných plôch.

V rámci konania neboli zo strany účastníkov konania vznesené žiadne námietky.

Svoje stanoviská oznámili dotknuté orgány, ich stanoviská a podmienky boli skoordované a zahrnuté do podmienok tohto rozhodnutia.

Stavebný úrad posúdil návrh na umiestnenie stavby podľa § 37 stavebného zákona a zistil, že umiestnenie zodpovedá hľadiskám starostlivosti o životné prostredie, resp. že týmto hľadiskám neodporuje, ani životné prostredie neohrozuje.

Navrhovaná výstavba je v súlade s platným územným plánom regiónu – Bratislavský samosprávny kraj, ktorého záväznosť vplýva z ustanovenia § 27 stavebného zákona. Umiestnenie vyhovuje aj technickým požiadavkám na výstavbu a na stavby s obmedzenou schopnosťou pohybu a orientácie určenými vo vyhláške č. 532/2002 Z.z..

Vychádzajúc zo schválenej územnoplánovacej dokumentácie, ktorá je záväzným podkladom pre územné rozhodovanie a na vypracovanie dokumentácie stavieb a kladných stanovísk dotknutých orgánov, k navrhovanej stavbe a posúdení zásahu práv účastníkov konania, stavebný úrad rozhodol tak, ako je uvedené vo výroku tohto rozhodnutia.

Podľa §4 zákona NR SR č. 145/1995 Zb. o správnych poplatkoch je štátny orgán oslobodený od platenia správnych poplatkov.

Poučenie

Podľa § 53 a nasl. zákona č. 71/1967 Zb. o správnom konaní (správny poriadok) v znení neskorších predpisov, proti tomuto rozhodnutiu možno podať odvolanie (riadny opravný prostriedok), a to v lehote 15 dní odo dňa doručenia rozhodnutia.

Odvolanie sa podáva na tunajšiu obec Vysoká pri Morave, Hlavná 196, 900 66 Vysoká pri Morave.

Rozhodnutie je po vyčerpaní riadnych opravných prostriedkov preskúmateľné správnym súdom podľa ustanovení Správneho súdneho poriadku (zákon č. 162/2015 Z.z.).

Z dôvodu umiestnenia líniovej stavby a veľkého počtu účastníkov konania má toto rozhodnutie podľa §42 ods. 2 stavebného zákona povahu verejnej vyhlášky.

Toto oznámenie musí byť vyvesené po dobu 15 dní na úradnej tabuli mesta. Posledný deň vyvesenia sa považuje za deň doručenia.

Po uplynutí doby, určenej na vyvesenie, bude verejná vyhláška vrátená na obec Vysoká pri Morave – stavebný úrad, s vyznačeným dátumom vyvesenia a zvesenia.

Dušan Dvoran

starosta obce

Obdržia:

Účastníci konania:

1. verejnou vyhláškou pre všetkých účastníkov konania - vlastníkov nehnuteľností KN E parc.č. 5643/8, 5643/9, 5643/10, 5643/11, 5643/12, 5643/13, 5643/14, 5643/15, 5643/16, 5703/1, 5641/4, 5641/5, 5703/2 KN C parc.č.5644/4, 5703/1, 5644/9, 5703/2 ktorých vlastnícke alebo iné práva k nehnuteľnostiam môžu byť vydaným rozhodnutím priamo dotknuté

Dotknuté orgány:

1. Okresný úrad Malacky, odbor starostlivosti o žp, ochrana krajiny a prírody
2. Okresný úrad Malacky, odbor starostlivosti o žp, odbor krízového riadenia
3. Okresný úrad Malacky, odbor starostlivosti o žp ochrana vôd
4. Okresný úrad Malacky, odbor starostlivosti o žp, odpadové hospodárstvo
5. Okresný úrad Malacky, odbor pozemkový a lesný
6. Okresný úrad Malacky, odbor cestnej dopravy a pozemných komunikácií
7. Okresný ORPZ Bratislava – okolie, ODi, vysunuté pracovisko Malacky, Zámocká 5, Malacky
8. RÚVZ v Bratislave, Ružinovská 8, Bratislava
9. MV SR, Prezídium Hasičského a záchranného zboru, Drieňová 22, 826 86 Bratislava 29
10. MV SR, ORPZ v MA, ODI, Zámocká 5, Malacky
11. MV SR, Prezídium policajného zboru, Račianska 45, 812 72 Bratislava
12. MO SR, Agentúra správy majetku, Kutuzovova 8, 831 03 Bratislava 3
13. SVP, š.p. Odštepny závod Bratislava, Karloveská 2, 842 17 Bratislava

14. SPP –distribúcia a.s., Mlynské Nivy 44/b, 825 11 Bratislava
15. BVS a.s., Prešovská 48, 826 46 Bratislava
16. Západoslovenská distribučná a.s., Čulenova 6, 815 47 Bratislava 1
17. Vodohospodárska výstavba, š.p., Kaloveská 2, P.O.BOX 45, 842 04 Bratislava
18. EUSTREAM a.s., Votrubova 11/A, 821 09 Bratislava
19. Michlovský spol. s r.o., Letná 796/9, 921 01 Piešťany
20. O2 Slovakia s.r.o., Einsteinova 24, 851 01 Bratislava
21. SATRO, Hodonínska 25, 841 03 Bratislava
22. TRANSPETROL a.s., Šumavská 38, 821 08 Bratislava
23. Sitel s.r.o., Kopčianska 18, 851 01 Bratislava (za prevádzkovateľov 28xHDPE s opt.kábl.)
24. OTNS a.s., Vajnorská 137, 831 04 Bratislava
25. KPU BA, Leškova 17, 811 04 Bratislava
26. Slovak Telekom a.s., Bajkalská 28, 817 62 Bratislava
27. Okresný úrad Bratislava, OSoŽP, oddelenie štátnej správy vôd s vybraných zložiek životného prostredia
28. ŠOP SR, Správa CHKO Záhorie, Vajanského 17, 901 01 Malacky
29. Ministerstvo ŽP, Nám.L. Štúra 1, 812 35 Bratislava
30. MV SR, sekcia verejnej správy, odbor správy štátnych hraníc, Drieňova 22, 826 86 Bratislava 29
31. Štátna plavebná správa, Prístavná 10, 821 09 Bratislava


Na vedomie:

1. KONSTRUKT PLUS s.r.o., Halašova 10, 831 03 Bratislava

Vyvesené dňa:

Zvesené dňa:.....

Tento výkres je súčasťou rozhodnutia
o umiestnení stavby
č. **SA/2018/141/KM** zo dňa **29.1.2018**

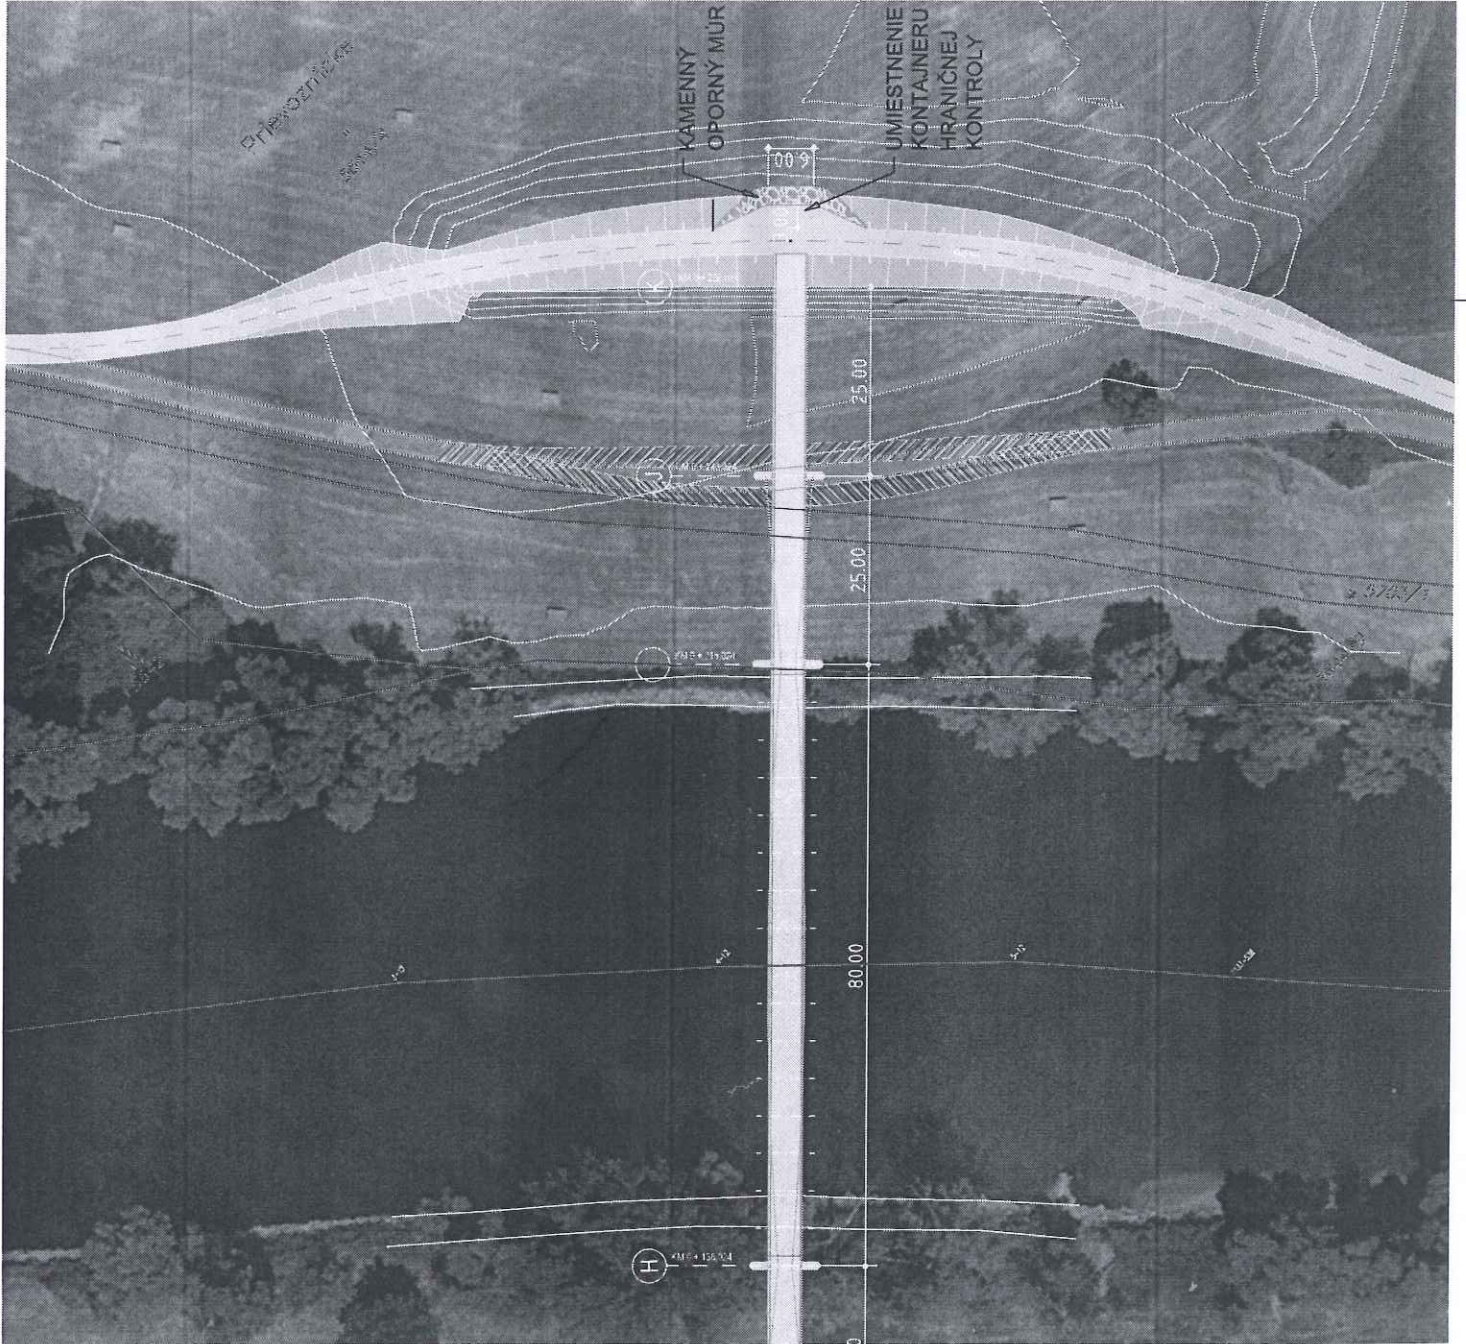

AMT DER NIEDERÖSTERREICHISCHEN LANDESREGIERUNG GRUPE STRASSE-ABTEILUNG BRÜCKENBAU	BRATISLAVSKÝ SAMOSPRÁVNÝ KRAJ
STADTGEMEINDE MARCHEGG	OBEC VYSOKÁ PŘI MORAVĚ
PROJEKT: VYSOMARCH Cyklocest ponad Moravu medzi Vysokou pri Morave a Marcheggom DOKUMENTÁCIA PRE ÚZEMNÉ ROZHODNUTIE	
ZÁTAŽENIE: POLA STN. EN 1991-2. LÁVKA PRE PEŠÍCH $q_k = 4.00 \text{ kN/m}^2$ * NÁHRADNÉ VOZIDLO Q ₀ = 25 kN	
OBSAH: SITUÁCIA	
M 1:500	
PROJEKTANT: BUREAU FÜR REGIONAL- UND URBAN-PLANUNG ZT 1080 WIEN, FILIGRANSTRASSE 5/16 TEL. 0699-10308847 E-MAIL: office@rnm-rlp.at Datum: MÄRZ 2018	PROJEKTKOORDINIERUNG: AMT DER NÖ LANDESREGIERUNG ABTEILUNG BRÜCKENBAU (S1 5) DI. Sepp Klämpfler
HYDRAULIKA: RIOCOM RIBNER INGENIEURBÜRO FÜR WASSERBAU UND UMWELTTECHNIK 1000 WIEN, WILHELMSTRASSE 10 TEL. 0699-10308847 E-MAIL: office@riocom.at	OCHRANA PRÍRODY: NÖTDL JÜNGER WÖSSNER UMWELT- UND NATURSCHUTZ 1000 WIEN, WILHELMSTRASSE 10 TEL. 0699-10308847 E-MAIL: office@n-w-n.at
OBEC MARCHEGG: BGM. Gernot Hauptl SPRACOVATEL: KONSTRUKT PLUS S.R.O. HALASOVA 10, BRATISLAVA	OBEC VYSOKÁ PŘI MORAVĚ: BGM. Dusan Dvornik KONSTRUKT PLUS S.R.O. HALASOVA 10, BRATISLAVA TEL. +421 2 33 66 00 11 E-MAIL: office@konstrukt.sk
ZODPOVEDNÝ PROJEKTANT: Ing. Arch. Tomáš Pavella	PEČIATKA:
VYPRACOVAL: Ing. Vladislav Jánoška	
FORMAT: 0,95 m x 0,30 m = 0,28 m ²	Plan-Nr: VYMA_DUR-002