



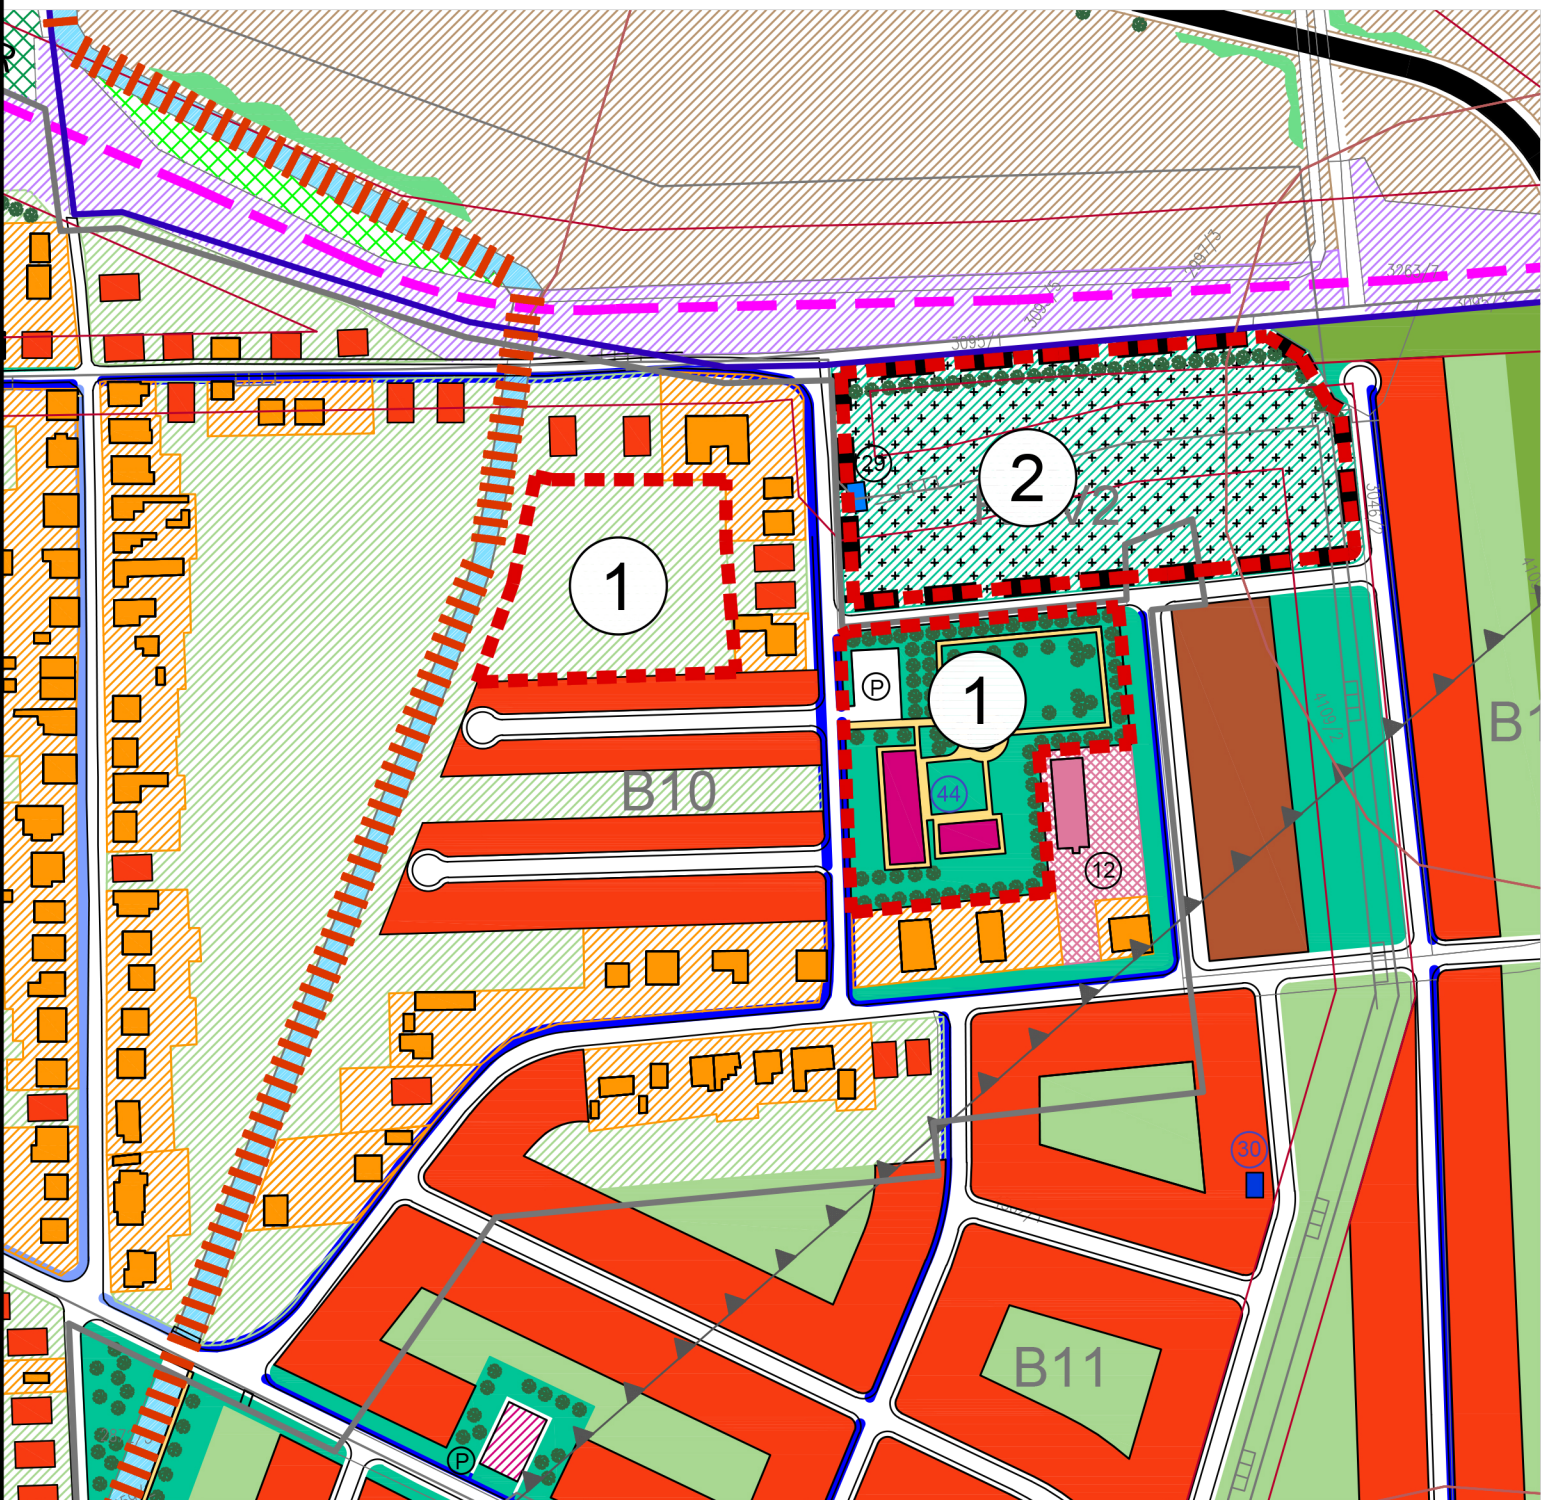

LEGENDA ZaD 2/2017:

-   HRANICA LOKALÍT ZMIEN A DOPLNKOV 1/2017
- ① ROZŠÍRENIE PÔVODNEJ FUNKCIE BÝVANIA A OV ZA HRANIČIARSKOU UL. NA B10 FUNKCIU NA BÝVANIE
- ② ZMENA FUNKCIE Z ÚZEMNEJ REZERVY PRE CINTORÍN NA B16 FUNKCIU BÝVANIA
- ③ ZMENA FUNKCIE Z ÚZEMNEJ REZERVY NA BÝVANIE NA R17 FUNKCIU BÝVANIA

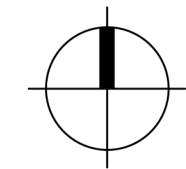

ÚZEMNÝ PLÁN OBCE VYSOKÁ PRI MORAVE

ZMENY A DOPLNKY 2/2017 - ČISTOPIS

OBJEDNÁVATEĽ:	OBEC, VYSOKÁ PRI MORAVE
SPRACOVATEĽ:	ING. ARCH. MILAN VANEK - A.I.R.
HLAVNÝ ARCHITEKT:	ING. ARCH. MILAN VANEK
SPOLUPRÁCA:	ING. ARCH. KINGA VÁCLAVOVÁ, PHD.
DÁTUM SPRACOVANIA:	DECEMBER 2018

3

LOKALITA Č. 1 - PÔVODNÁ FUNKCIA

M 1 : 2 000