
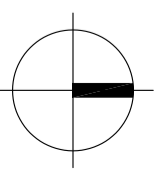


## LEGENDA

	jašív stav
	hranica
	hranica riešeného územia
	hranica katastra obce
	hranica rozvojovej lokality
	rovoľ, rekreácia, poľnohosp. usadlosť
	šport, turizmus, rekreácia
	poľnohosp. výroba, tech. zázemie
	zeleň, výbeh, záhrada
	stabilizované územie
	záhrady, sady, zeleň
	trvalé trávne porasty
	lesy hospodárske
	vysoká zeleň liniová
	ochranné pásma
	hranica chlů, dp vysoká

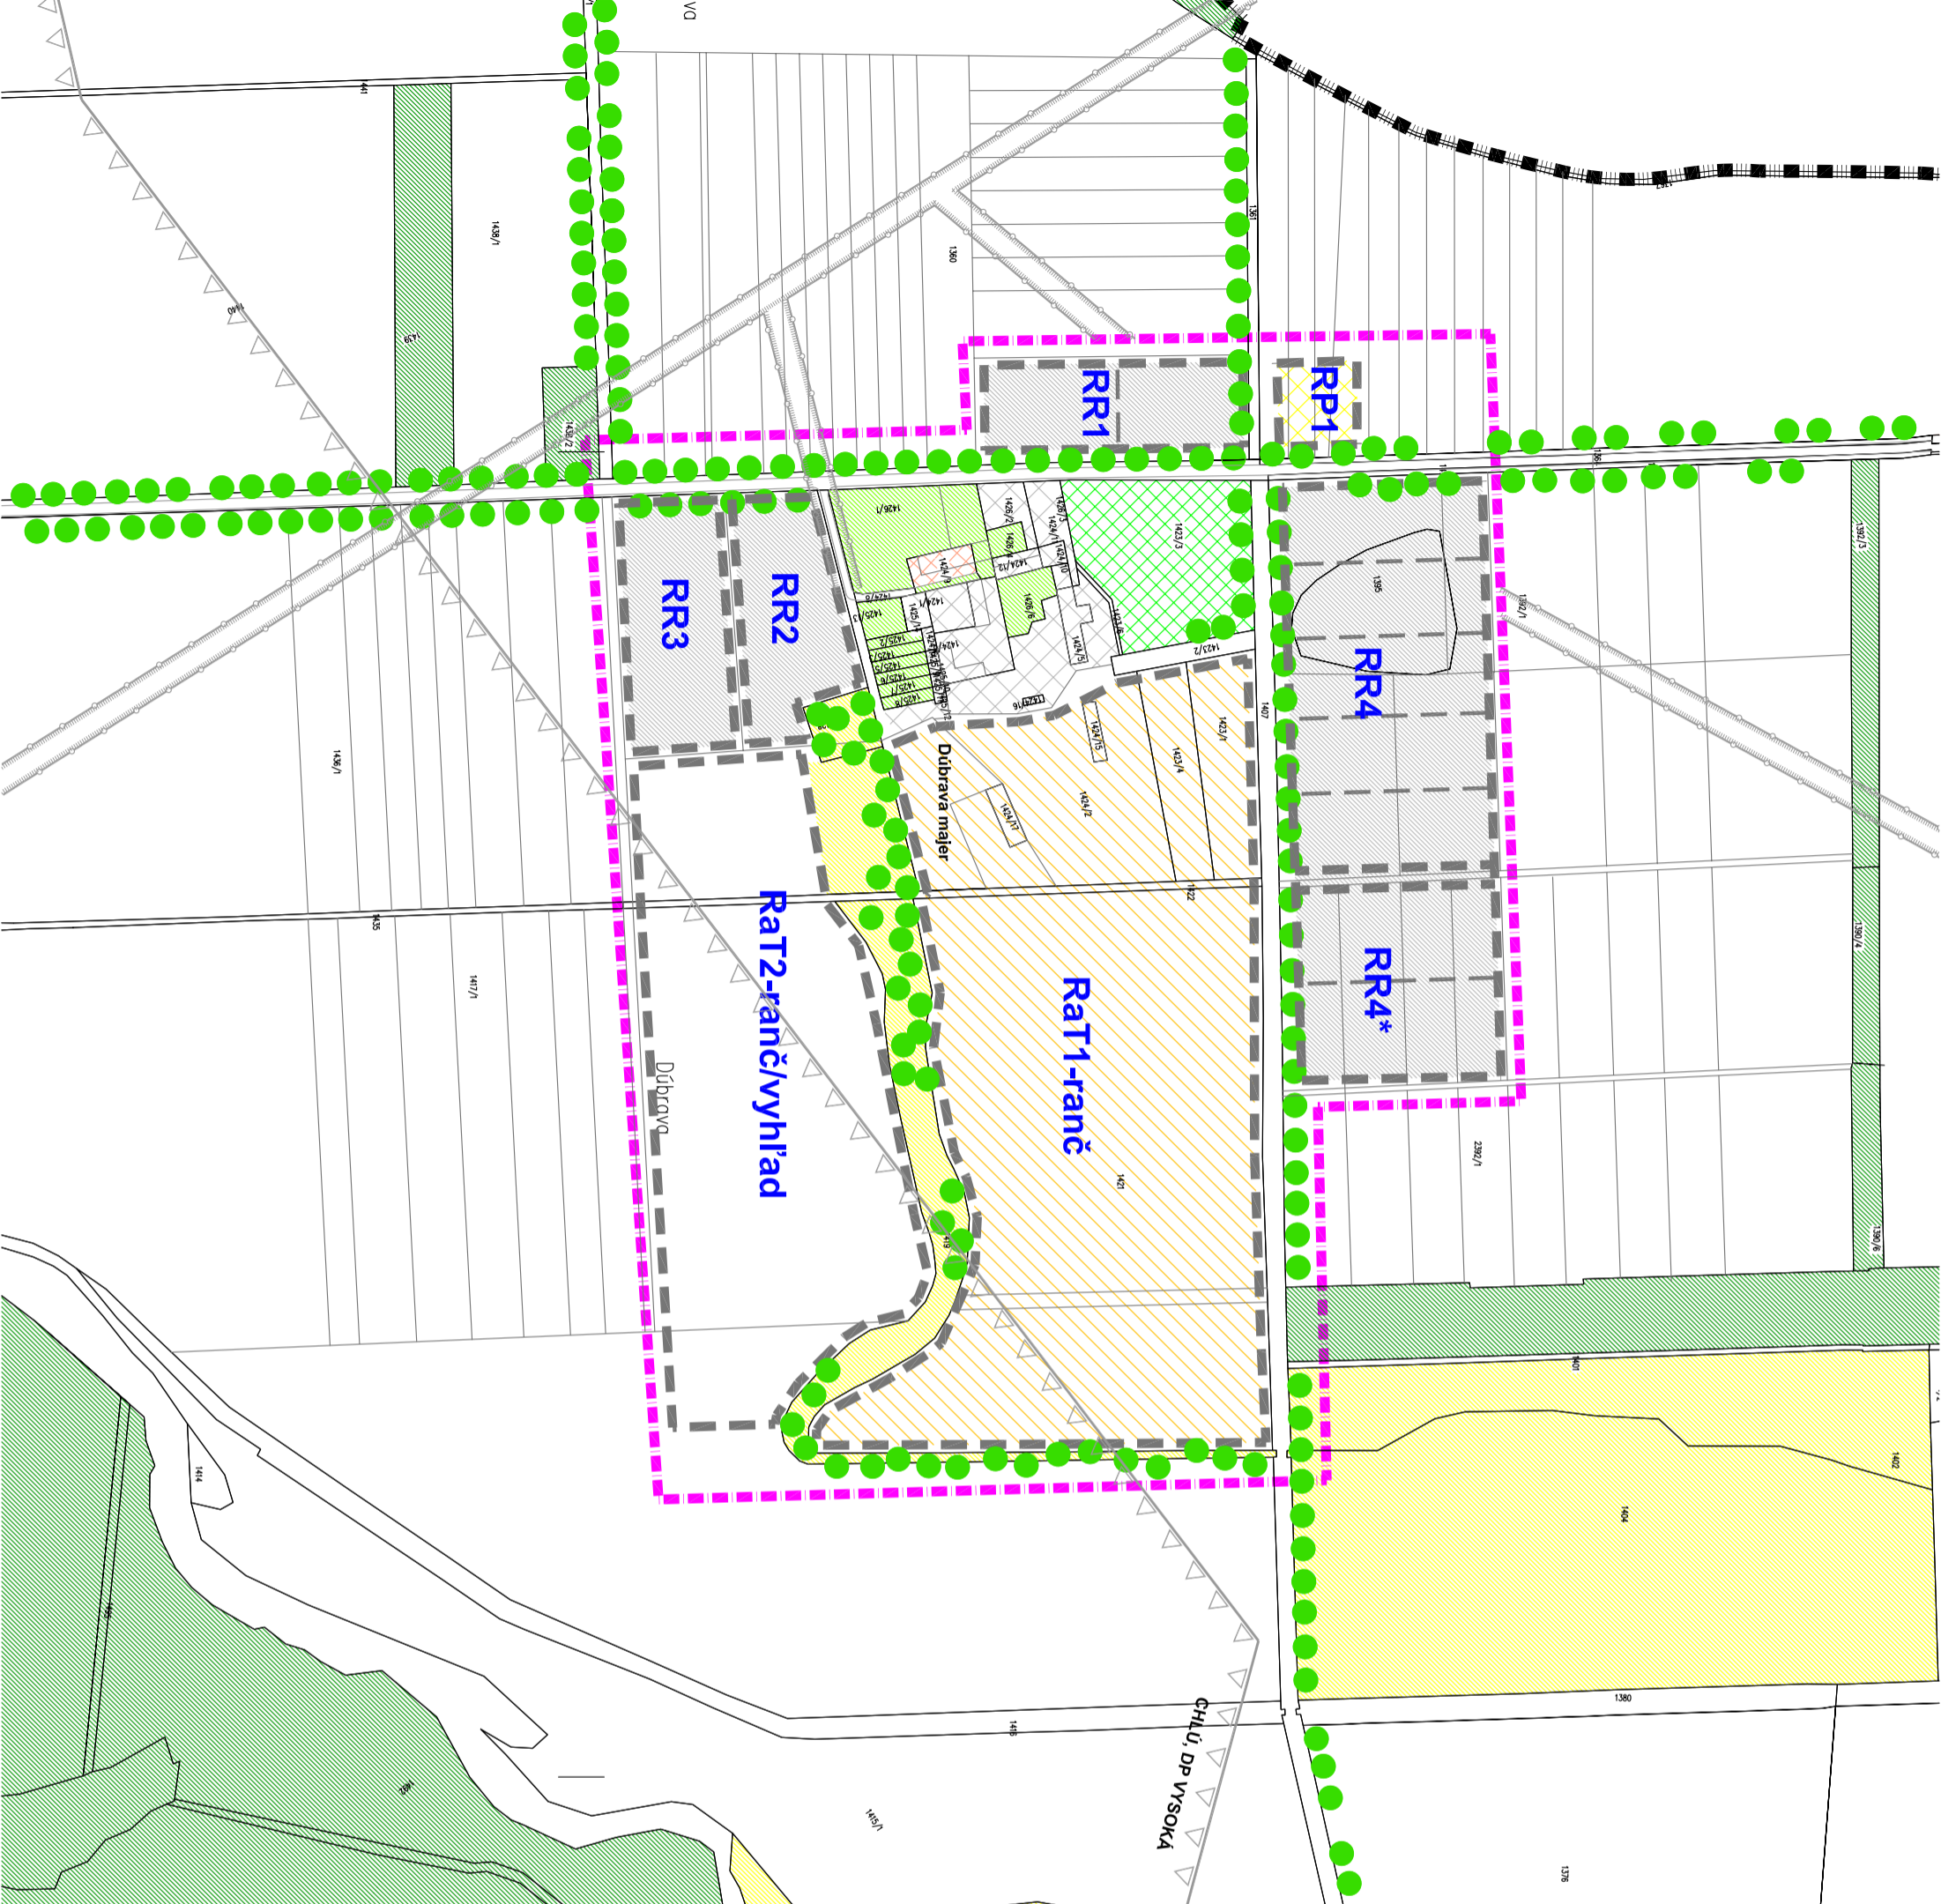

# ÚPN-O VYSOKÁ PRI MORAVE

## Zmeny a doplnky č.3/2021

NÁVRH ZAD Č. 3/2021 - časť DÚBRAVA

OBJEDNÁVATEL: Obec Vysoká pri Morave  
 SPRACOVATEL: Ing arch Ronie Vámoš a kol.  
 ZODP. RIEŠITEL: Ing arch Ronie Vámoš, Ing. arch. Alžbeta Káčerová  
 DATUM SPRACOVANIA: jún 2021  
 MIERKA: 1: 5 000

VÝKRES ZÁVAZNÝCH ČASŤÍ  
 A VEREJNOHOSP. STAVIEB - navrhovaný stav