


LEGENDA

	jašty stav
	návrh
	HRANICA RIEŠENÉHO ÚZEMIA
	HRANICA KATASTRA OBCE
	HRANICA ROZVOJOVEJ LOKALITY
	REKREÁCIA, POĽNOHOSP. USADLOSŤ
	ŠPORT, TURIZMUS, REKREÁCIA
	POĽNOHOSP. VÝROBA, TECH. ZÁZEMIE
	ZELEŇ, VÝBEH, ZÁHRADA
	STABILIZOVANÉ ÚZEMIE / REKREÁCIA
	ZÁHRADY, SADY, ZELEŇ
	TRVALÉ TRÁVNE PORASTY
	LESY HOSPODÁRSKE
	VYSOKÁ ZELEŇ LINOVA
	ORNÁ PODA VŠETKÝCH BPEJ

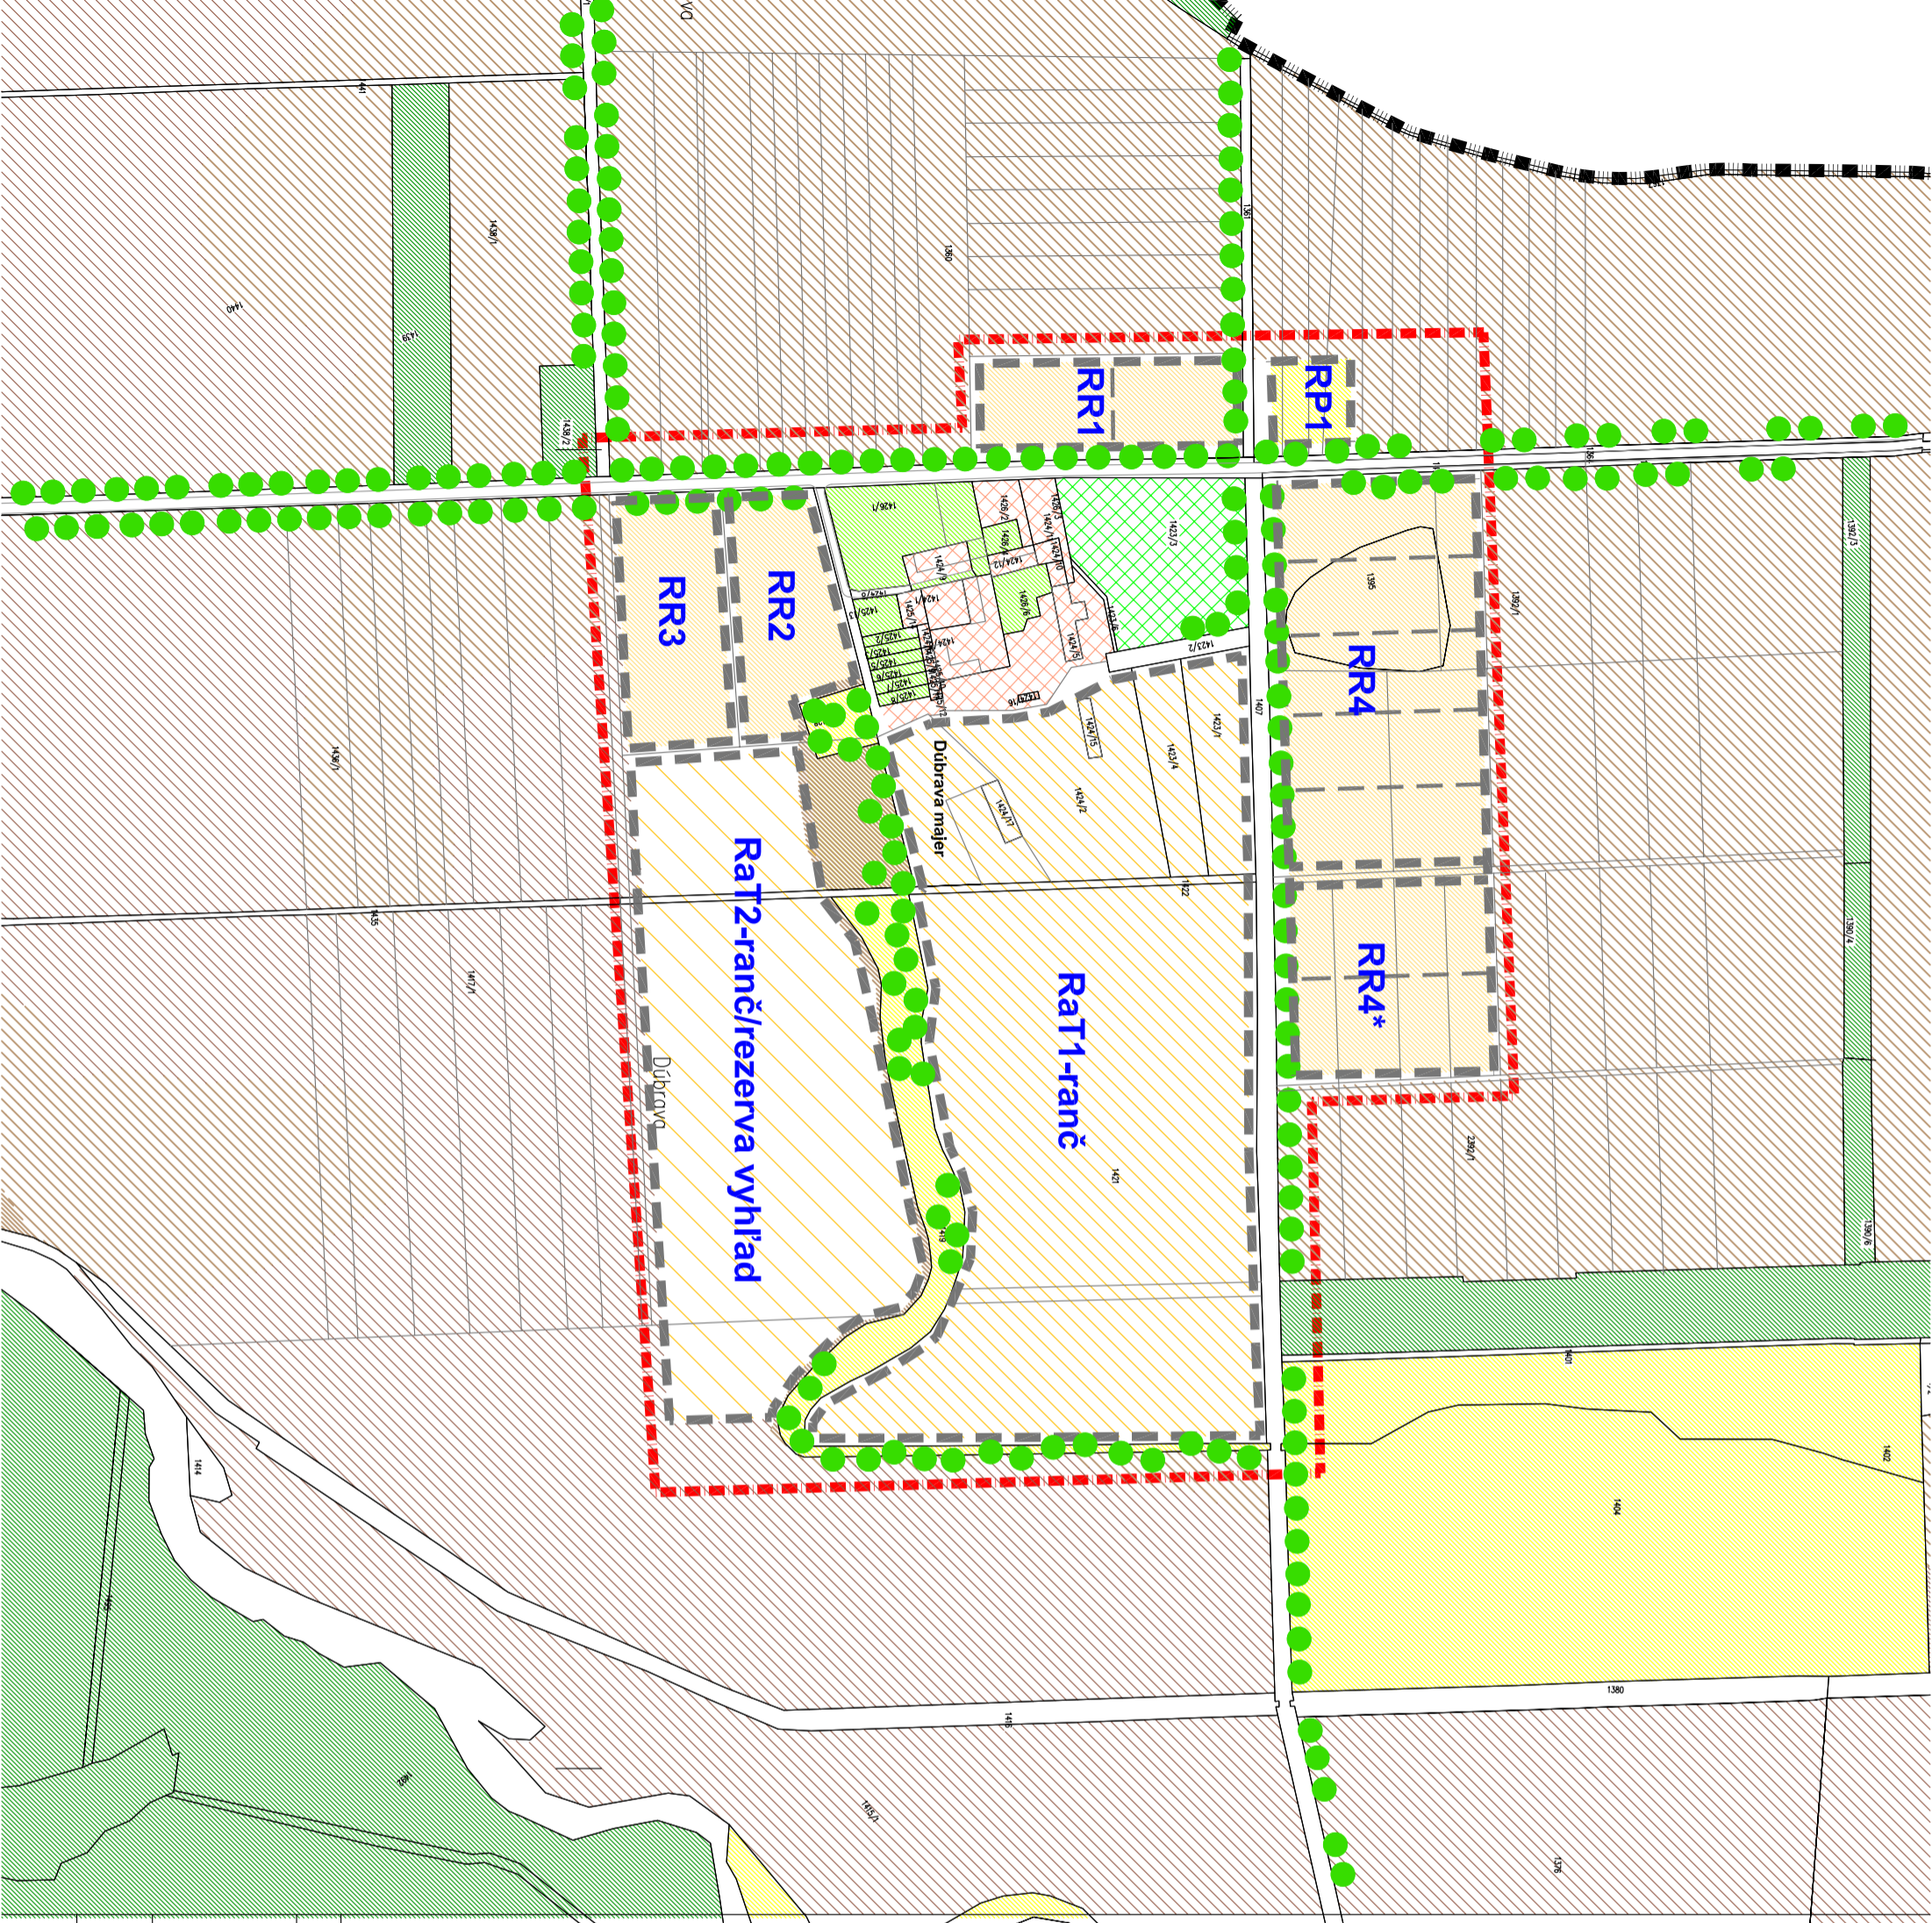

ÚPN-O VYSOKÁ PRI MORAVE

Zmeny a doplnky č.3/2021

NÁVRH ZAD Č.3/2021 - časť DÚBRAVA

OBJEDNÁVATEL: Obec Vysoká pri Morave
 SPRACOVATEL: Ing arch Ronie Vámoš a kol.
 ZODP. RIEŠITEL: Ing arch Ronie Vámoš, Ing. arch. Alžbeta Káčerová
 DATUM SPRACOVANIA: jún 2021
 MIERKA: 1: 5 000

KOMPLEXNÝ VÝKRES PRIESTOR. USPORIADANIA
 A FUNKČNÉHO VYUŽITIA ÚZEMIA - navrhovaný stav