

# LEGENDA

HRANICA RIEŠENÉHO ÚZEMIA ZAD3/2021

HRANICA KATASTRA OBCE

ORNÁ PODA 4 NAJ. BPEJ

ORNÁ PODA OSTATNÝCH BPEJ

INTERAKTÍVNY PRVOK PLOŠNÝ

HRANICA CHLÚ, DP VYSOKÁ p.MORAVE

OSTATNÉ PLOCHY, POL. CESTY




JESTVUJ. SAMOSTATNÁ USADLOSŤ

ZÁHRADY, SADY, ZELEN'

TRVÁLE TRÁVNE PORASTY

LESY HOSPODÁRSKE

VYSOKÁ ZELEN' LINOVA

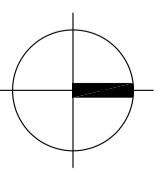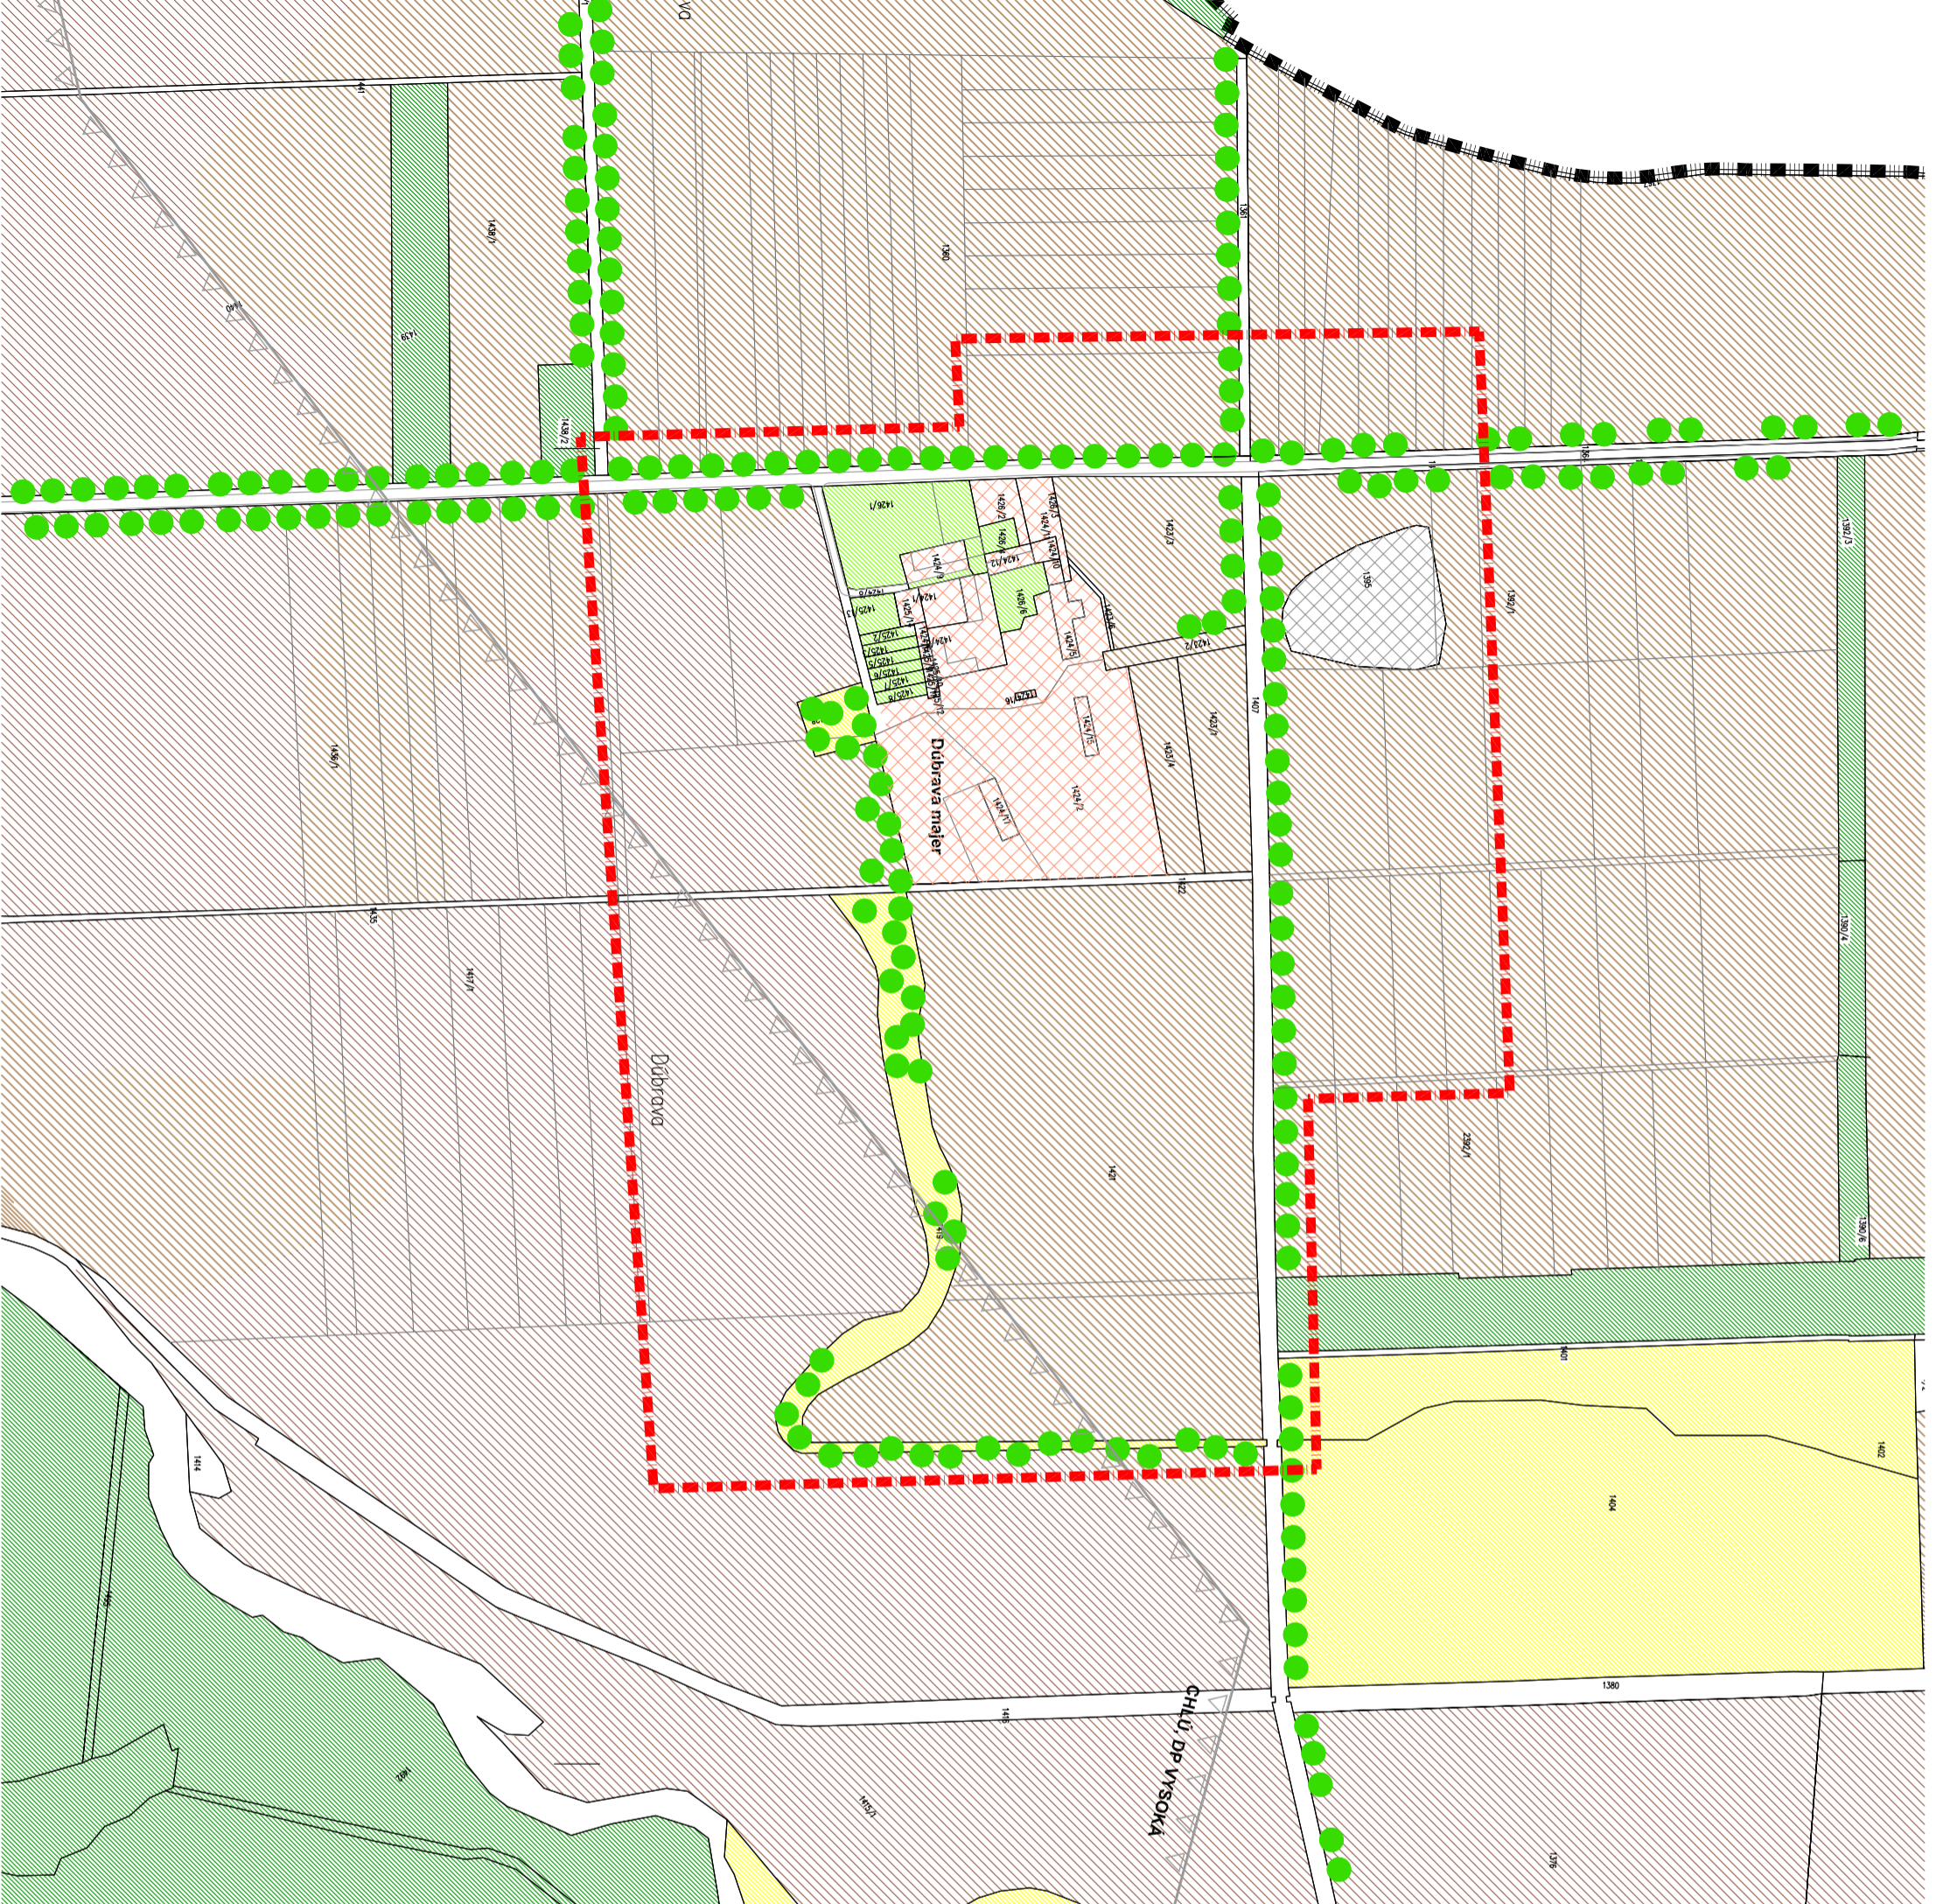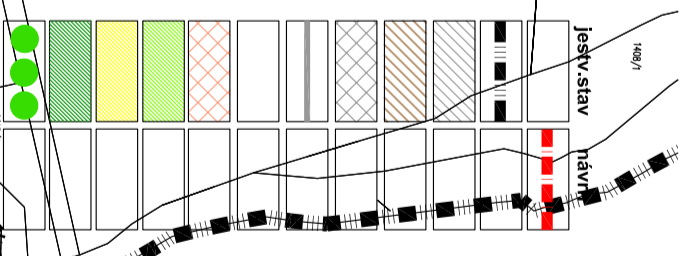

## ÚPN-O VYSOKÁ PRI MORAVE Zmeny a doplnky č.3/2021

NÁVRH ZAD Č.3/2021 - časť DÚBRAVA

OBJEDNÁVATEL: Obec Vysoká pri Morave  
 SPRACOVATEL: Ing arch Ronie Vámoš a kol.  
 ZODP. RIEŠITEL: Ing arch Ronie Vámoš, Ing. arch. Alžbeta Káčerová  
 DATUM SPRACOVANIA: jún 2021  
 MIERKA: 1: 5 000

**3a**

URBANISTICKO-PIESTOROVÉ USPORIADANIE  
 KATASTR. ÚZEMIA OBCE - starý stav - platný ÚPN-O