


LEGENDA

- ještv. stav
- návrh
- HRANICA RIEŠENÉHO ÚZEMIA
- HRANICA KATASTRA OBCE
- HRANICA ROZVOJOVEJ LOKALITY
- VODOVODNÉ ROZVODY NAVRHOVANÉ

- ještvjuíce vzdušné rozvody VN - linka č. 180 - vodiče AlFe 6 ochranné pásmo 10m od krajných vodičov
- ještvjuíce vzdušné rozvody VN - linka č. 180 - vodiče AlFe 6 demontované
- navrhované káblové rozvody VN - káble 3xAlMgXS(F)2Y 1x240 mm ochranné pásmo 1m od okraja kábla
- ještvjujúca stotožňovacia trafostanica ochranné pásmo 10m
- navrhované sekundárne rozvody NN káblové - káble NAPPY-J ochranné pásmo 1m od okraja káblov



TS

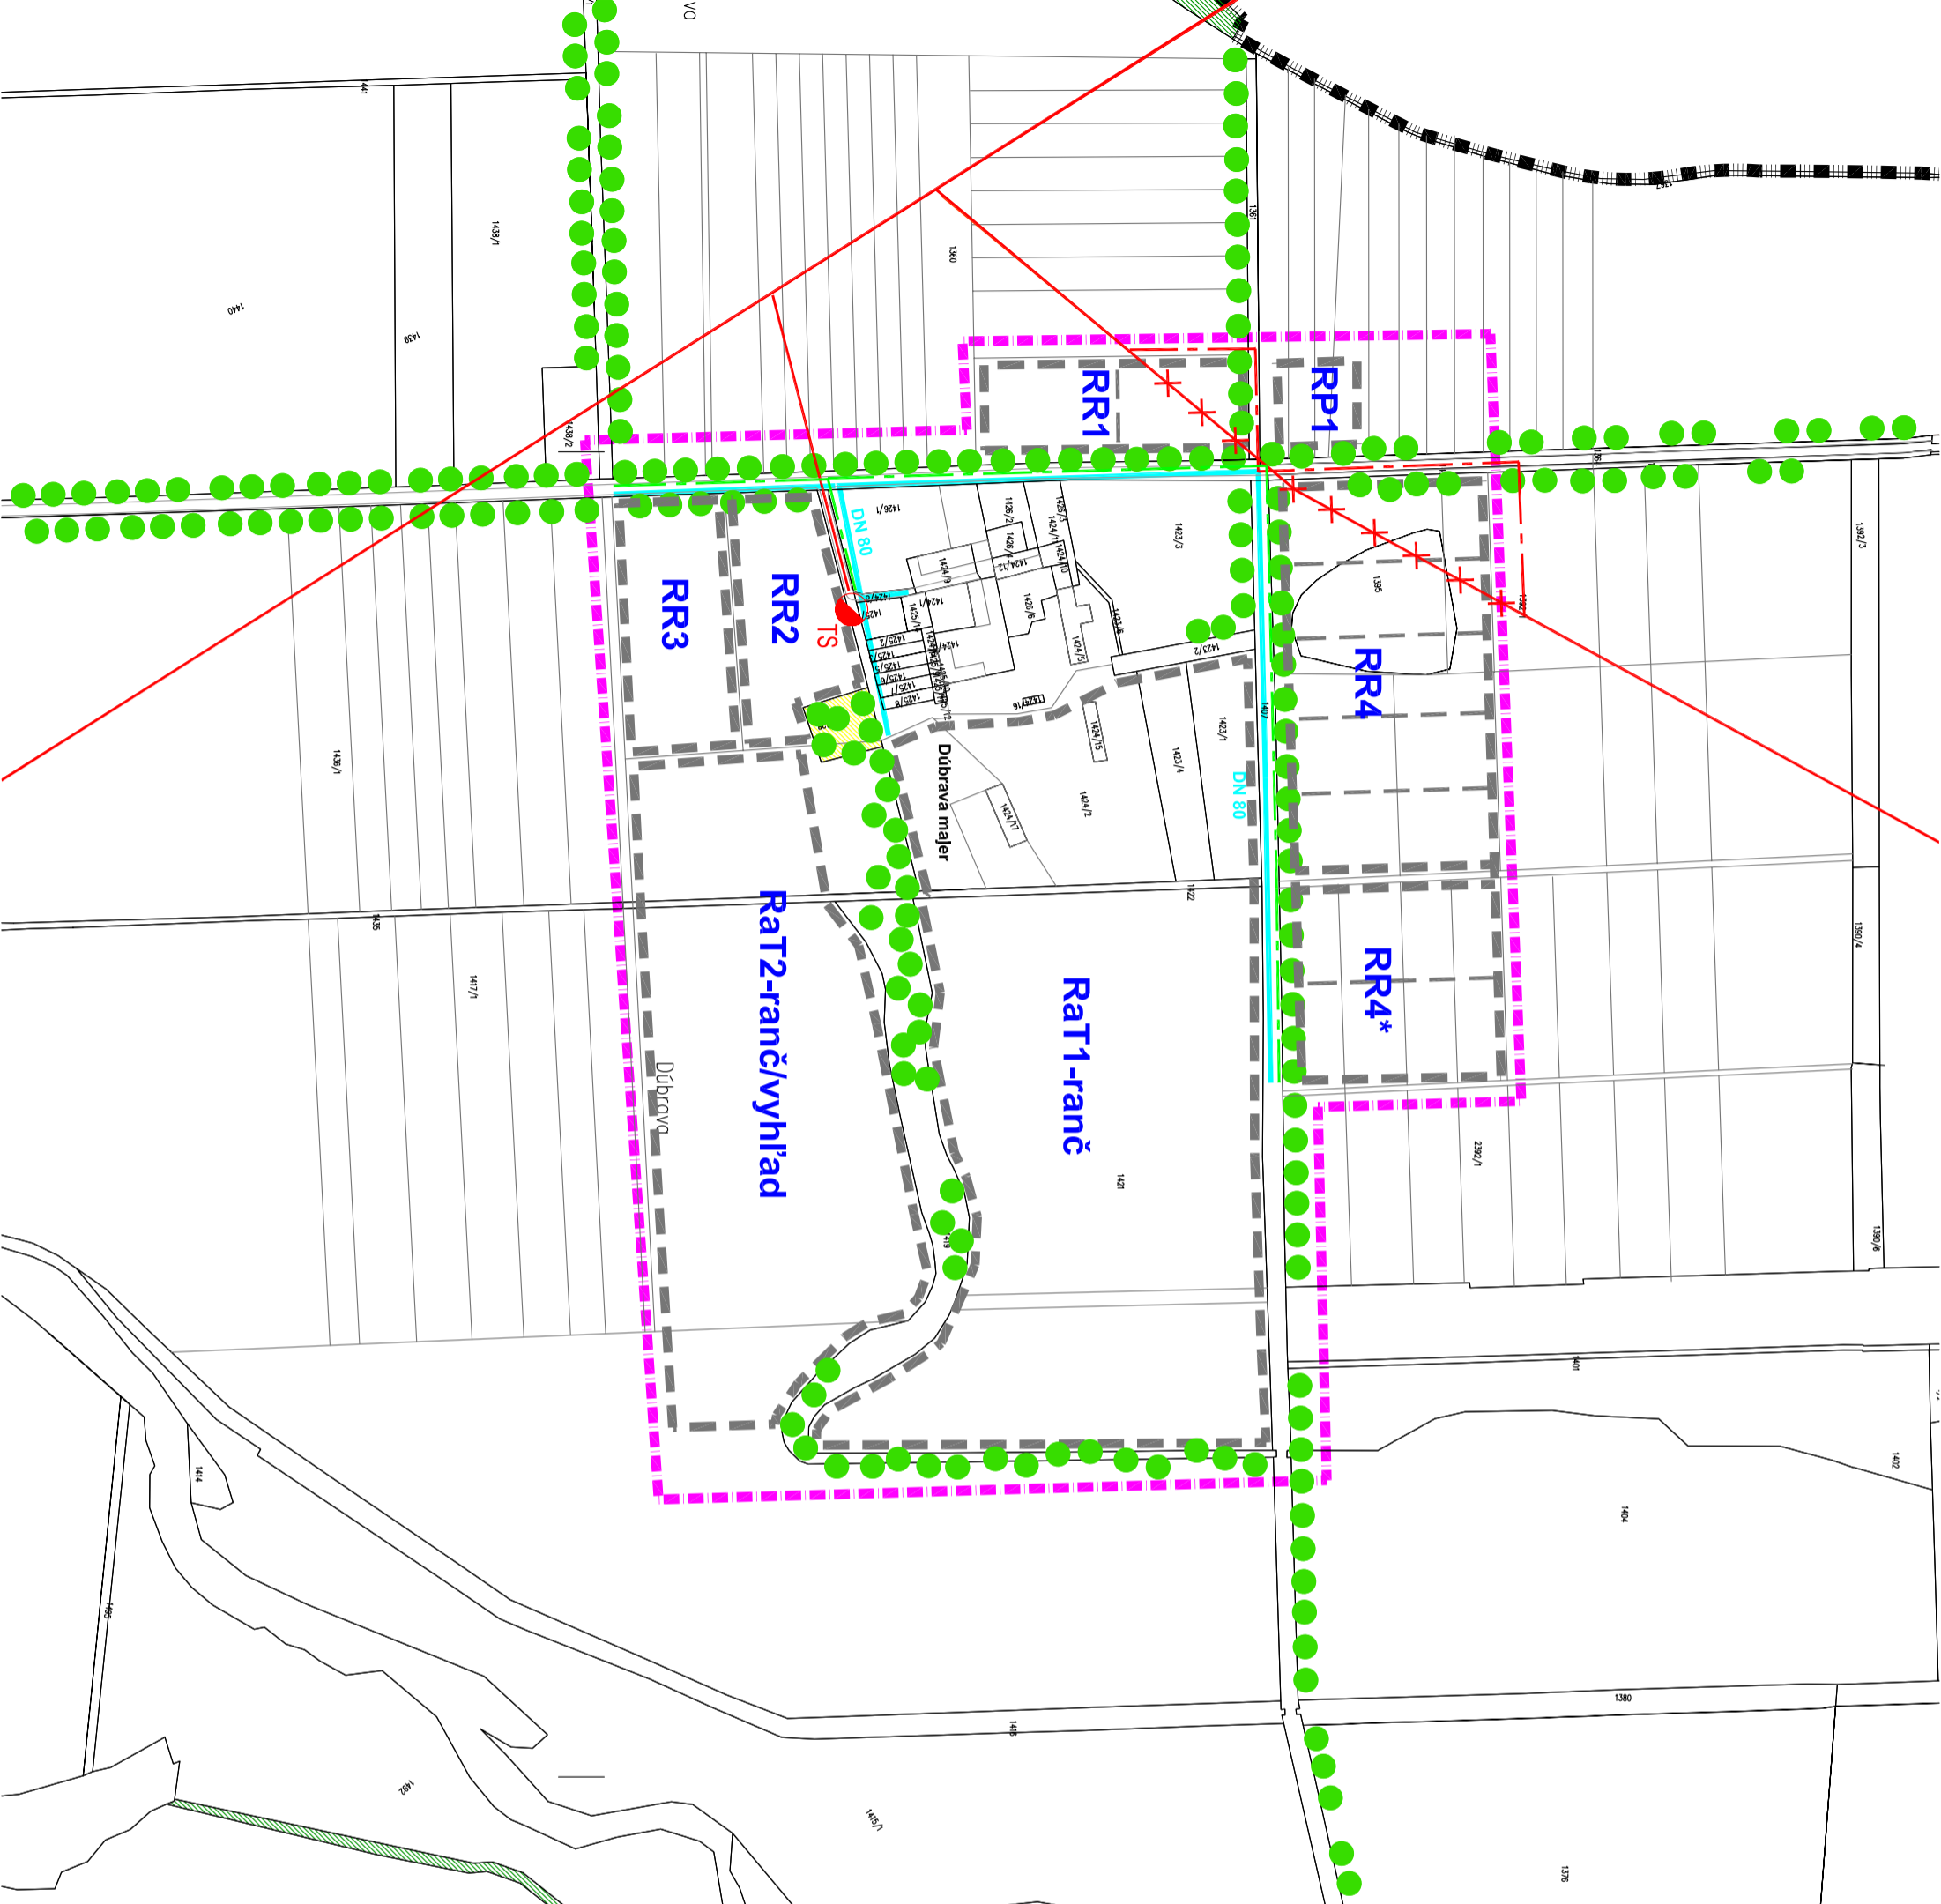

ÚPN-O VYSOKÁ PRI MORAVE Zmeny a doplnky č.3/2021

NÁVRH ZAD Č.3/2021 - časť DÚBRAVA

OBJEDNÁVATEL: Obec Vysoká pri Morave
SPRACOVATEL: Ing arch Ronie Vámoš a kol.
ZODP. RIEŠITEL: Ing arch Ronie Vámoš, Pavol Laboš, Ing. Jakub Suchý
DATUM SPRACOVANIA: jún 2021
MIERKA: 1: 5 000

VÝKRES RIEŠENIA TECHNICKEJ
INFRAŠTRUKTÚRY ÚZEMIA

- navrhovaný stav

5

