








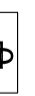


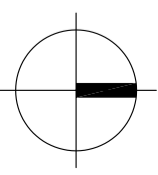
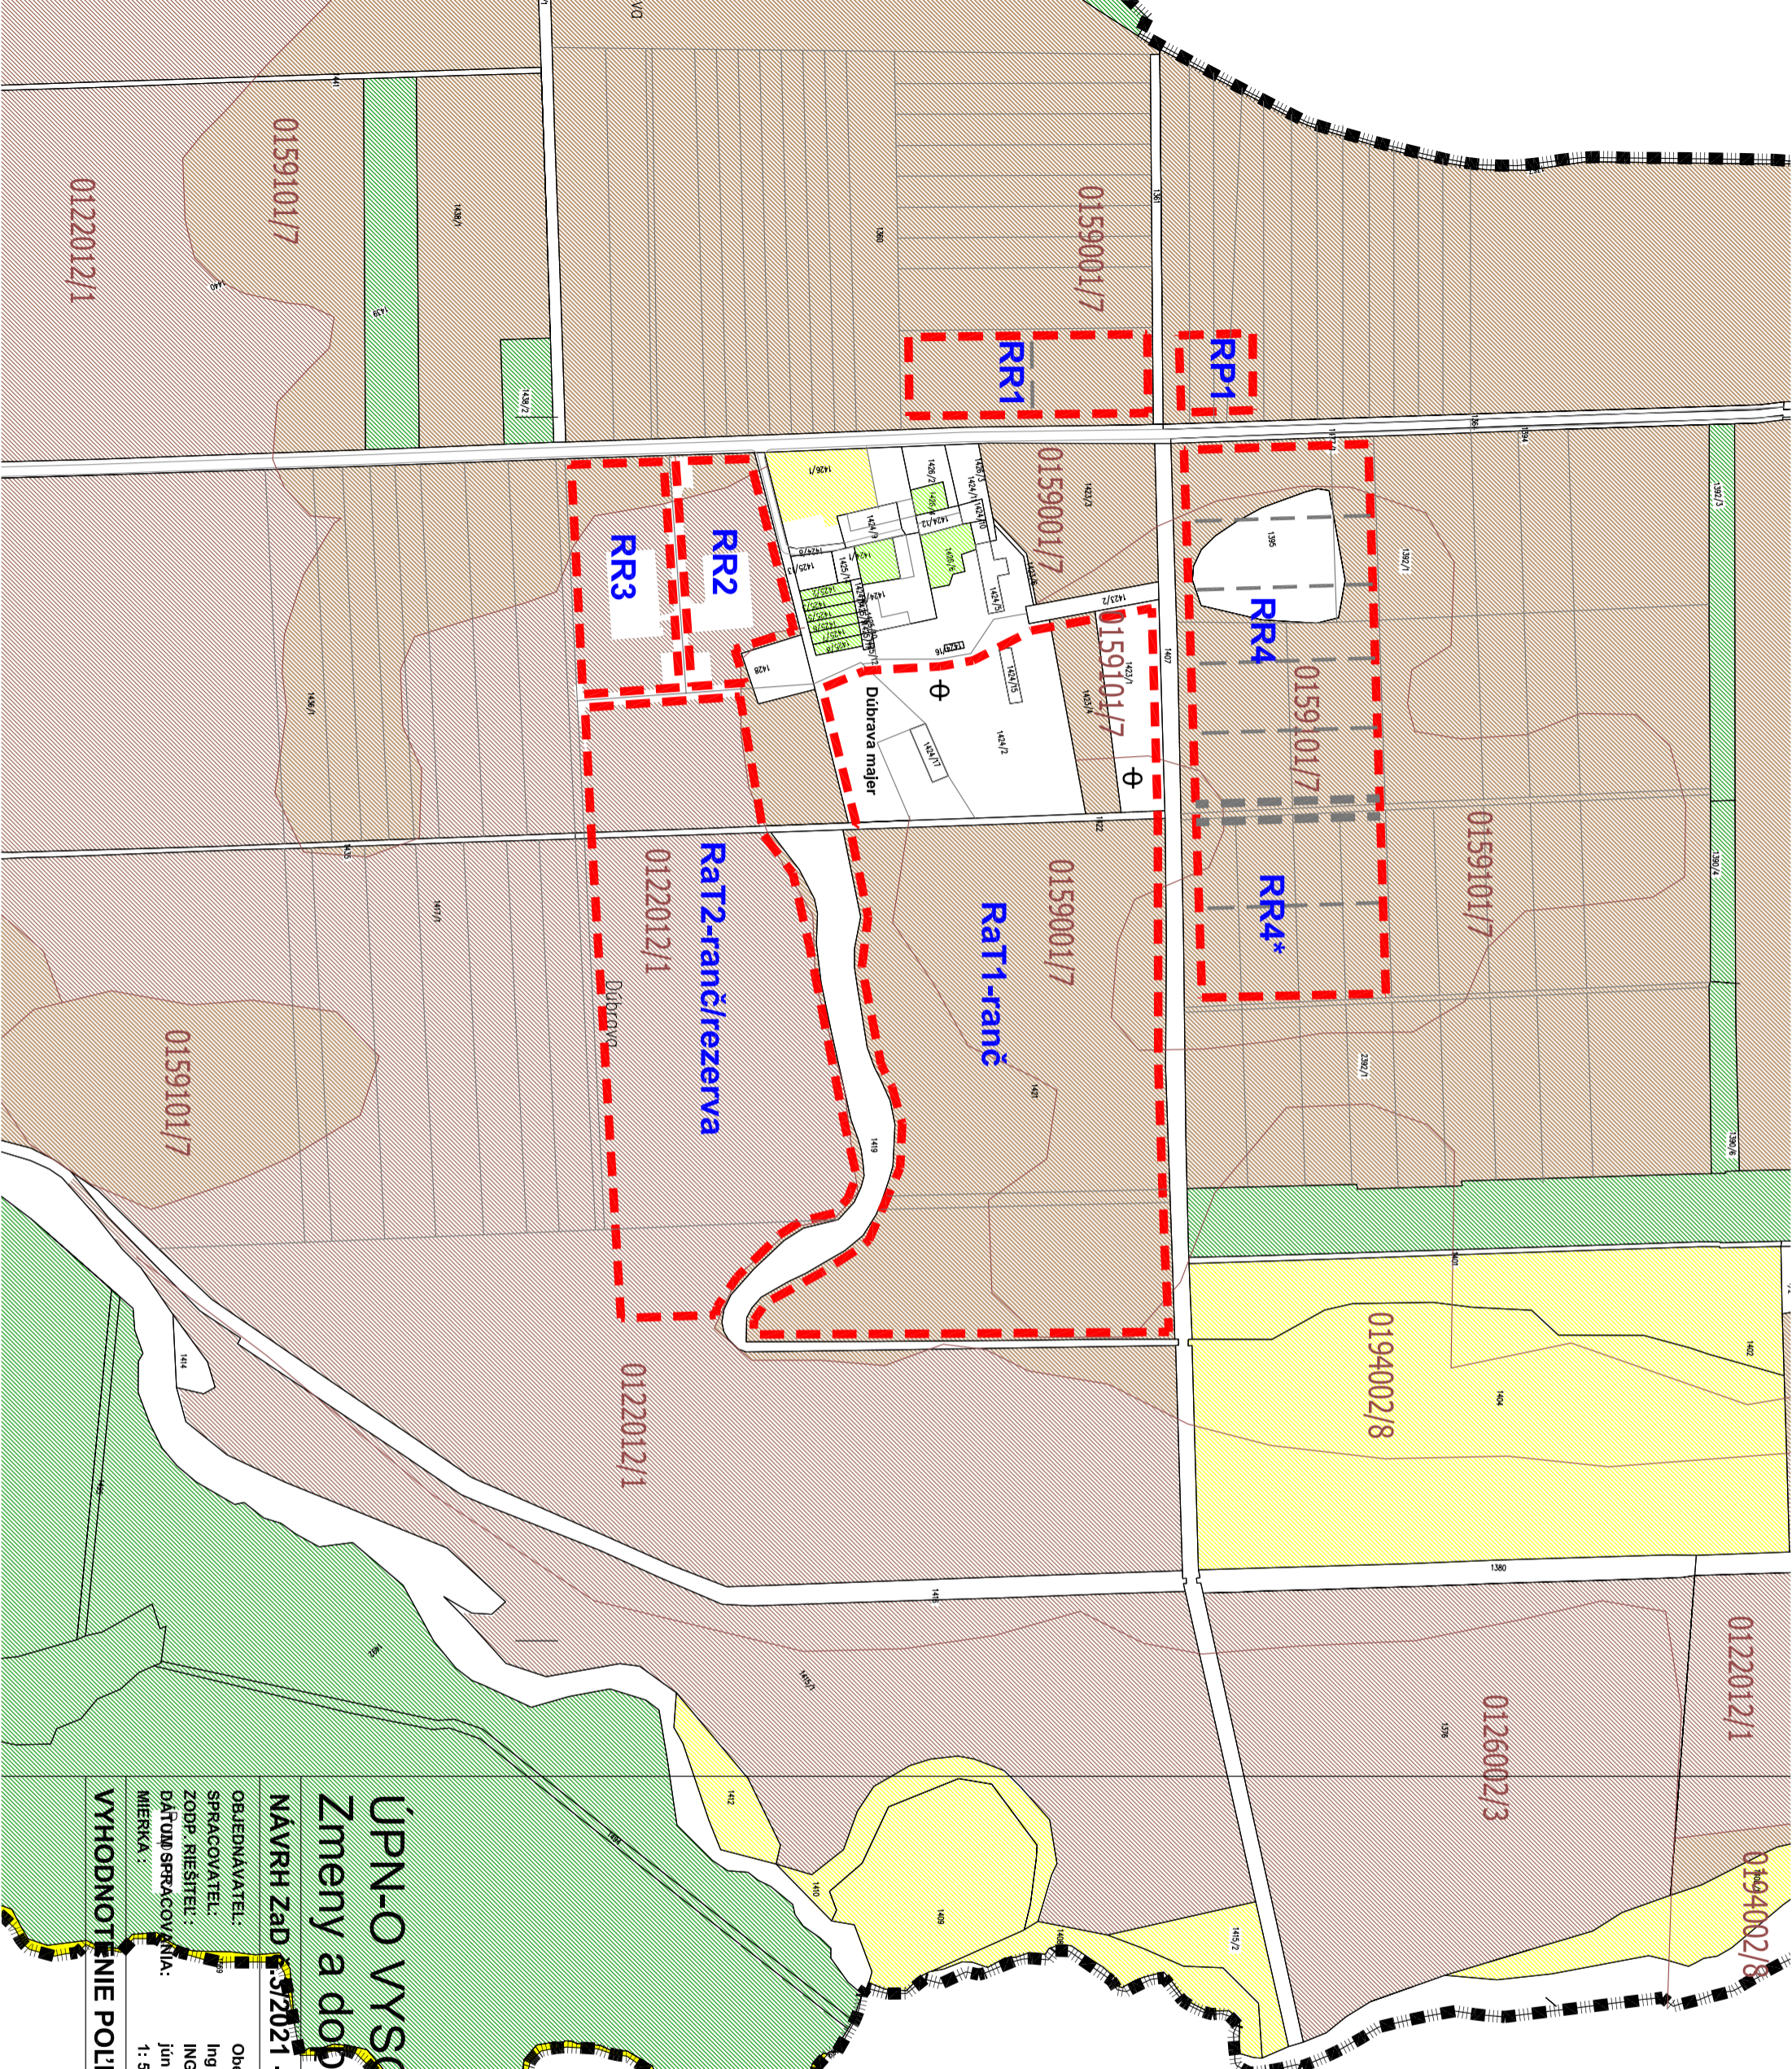


**VYHODNOTENIE POĽNOHOSPODÁRSKEJ PÔDY**

-  HRANICA SLOVENSKEJ REPUBLIKY
-  HRANICA KATASTRA
-  **RR4** OZNAČENIE ROZVOJOVEJ LOKALITY
-  HRANICA ZÁBERU
-  HRANICA BPEJ A JEJ ČÍSLO
-  ORNÁ PÔDA NAJLEPŠÍCH BPEJ V K.Ú.
-  ORNÁ PÔDA OSTATNÝCH BPEJ
-  ZÁHRADY
-  TRVÁLE TRÁVNE PORASTY
-  LESY HOSPODÁRSKE
-  NEPOĽNOHOSPODÁRSKA PÔDA
-   $\oplus$



**ÚPN-O VYSOKÁ PŘI MORAVE**  
**Zmeny a doplnky č.3/2021**

**NÁVRH ZAD. č.3/2021 - časť DÚBRAVA**

OBJEDNÁVATEĽ: Obec Vysoká při Morave  
 SPRACOVATEĽ: Ing arch Ronle Vámoš a kol.  
 ZODP. RIŠITEĽ: ING. Katarína Staniková  
 DÁTUM SPRACOVANIA: jún 2021  
 MIERKA: 1: 5 000

**VYHODNOTENIE POĽNOHOSPODÁRSKEJ PÔDY**  
 - navrhovaný stav