


POZDĽŽNÝ REZ
M 1:250

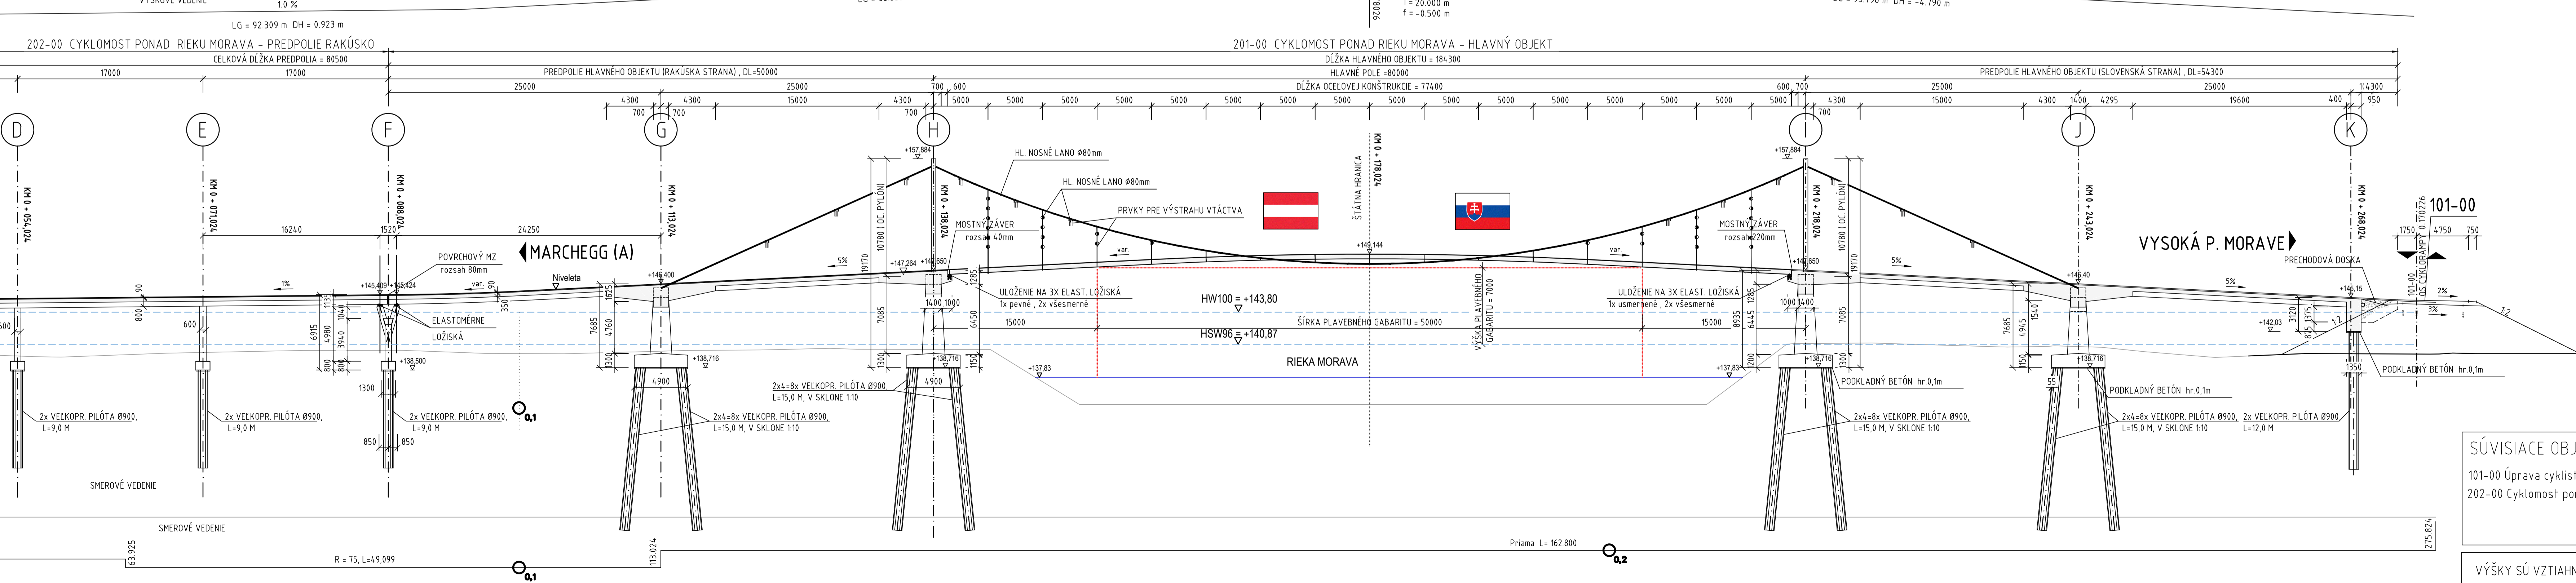

VYSOMARCH
CYKLOMOST PONAD MORAVU MEDZI VYSOKOU PRI MORAVE A MARCHEGGOM
FUSSGÄNGER- UND RADWEGBRÜCKE ÜBER DIE MARCH
ZWISCHEN VYSOKÁ PRI MORAVE UND MARCHEGG

PRÁVICA STRANA ÖSTERREICHISCHE SEITE OBSTARÁVATEĽ BEZIRK AMT DER NIEDERÖSTERREICHISCHEN LANDSCHAFTLICHE GRUPPE STRASSE - ABTEILUNG BRÜCKENBAU BGR, Gernot Haupt	SLOVENSÁ STRANA SLOVAKISCHE SEITE OBSTARÁVATEĽ BEZIRK BRATISLAVSKÝ SAMOSPRÁVNÝ KRAJ Projektový manažér: Ing. Marek Horváth OBEĽ VYSOKÁ PRI MORAVE Starosta Dušan Dvořák
STADTGENEINDE MARCHEGG BGR, Gernot Haupt	OBEĽ VYSOKÁ PRI MORAVE Starosta Dušan Dvořák
PROJEKTANT PLÁNER IBB IBB Projektant: Dipl. Ing. Bernhard Schweighofer	PROJEKTANT PLÁNER AMBERG ENGINEERING SLOVAKIA, s.r.o. Somelického 1/B, 811 56 Bratislava AMBERG ENGINEERING Vedúci projektanta: Ing. Iván Brigant

SÚVISIACE OBJEKTY

101-00 Úprava cyklistickej komunikácie
202-00 Cyklo most ponad rieku Morava - predpolie Rakúsko

VÝŠKY SÚ VZIAHNUITÉ K JADRANSKÉMU VÝŠKOVÉMU SYSTÉMU

D

PROJEKTANT OBJEKTU	ZOUPRAVILNÝ PROJEKTANT	ING. M. ČIŽ	VYPRACOVÁV.:	ING. M. ČIŽ
AMBERG ENGINEERING	SÚBRANOVÝ SYSTÉM	Gauss-Krueger / JTSK	KONTROL.OVAL:	ING. M. HŠKA, Ľ.
KRAJ: BRATISLAVSKÝ	KATASTRÁLNE OZNAČENIE	Vysoká pri Morave	DÁTUM TLAČE:	030/2019
NÁZOV OBJEKTU	FORMÁT:	A3	STRANA:	12/14
201-00 CYKLOMOST PONAD RIEKU MORAVA - HLAVNÝ OBJEKT	MERKA:	1:250, 50	ÚČEL:	DSP
NÁZOV PÍLŮV:	ES. ZÁKAZNÍK:	AP/2019/225/11	ES. PRÍLOHA:	02
PREHLADNÝ VÝKRES	ES. SPRÁVY:			