


CELKOVÁ SITUÁCIA STAVBY
M 1:1000

OBJEKTOVÁ SKLADBA

101-00 Úprava cyklistickej komunikácie
201-00 Cyklomost ponad rieku Morava - hlavný objekt
202-00 Cyklomost ponad rieku Morava - predpolie Rakúsko

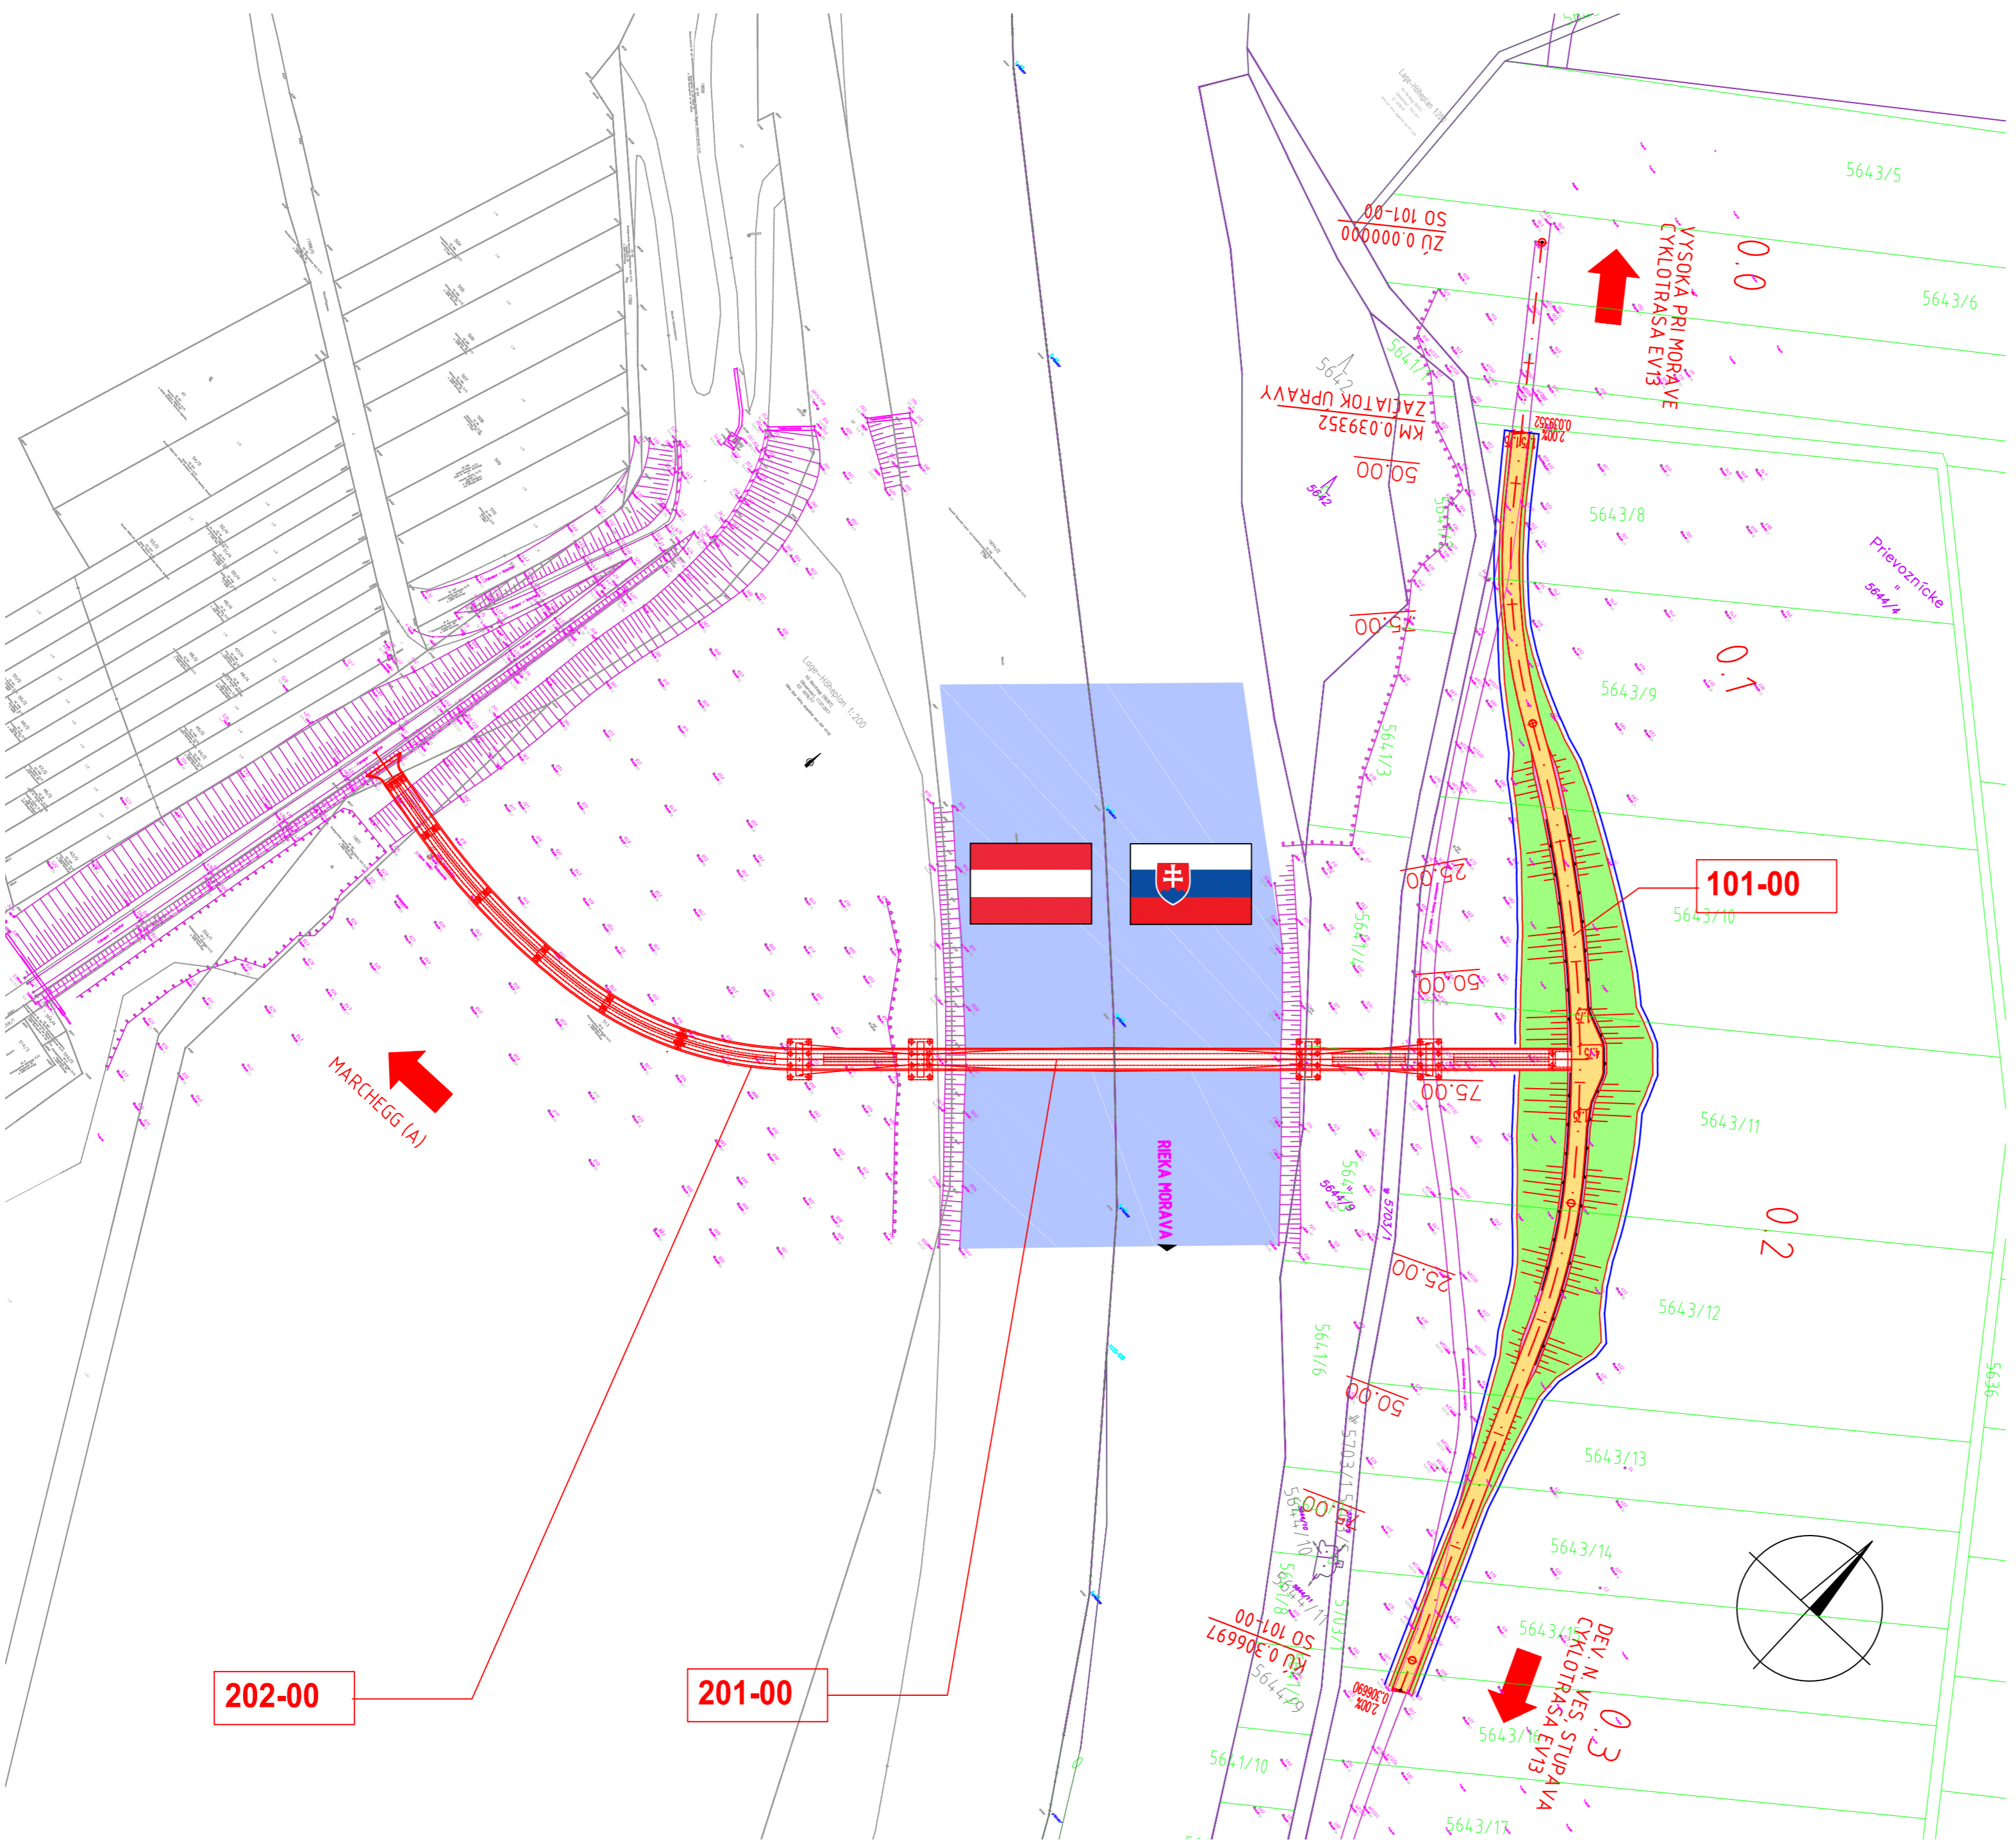

<p>NÁZOV STAVBY: VYSOMARCH</p> <p>PROJEKT: CYKLOMOST PONAD MORAVU MEDZI VYSOKOU PRI MORAVE A MARCHEGGOM</p> <p><i>FUSSGÄNGER- UND RADWEGBRÜCKE ÜBER DIE MARCH ZWISCHEN VYSOKÁ PRI MORAVE UND MARCHEGG</i></p>	
<p>RAKÚSKA STRANA : ÖSTERREICHISCHE SEITE :</p> <p>OBSTARÁVATEL: BEHÖRDE:</p> <p>AMT DER NIEDERÖSTERREICHISCHEN LANDESREGIERUNG GRUPPE STRASSE - ABTEILUNG BRÜCKENBAU</p>	<p>SLOVENSKÁ STRANA : SLOVAKISCHE SEITE :</p> <p>OBSTARÁVATEL: BEHÖRDE:</p> <p>BRATISLAVSKÝ SAMOSPRÁVNÝ KRAJ</p> <p>Projektový manažér: Ing. Marek Horváth</p>
<p>STADTGEMEINDE MARCHEGG</p> <p>BGM. Gernot Haupt</p>	<p>OBEC VYSOKÁ PRI MORAVE</p> <p>Starosta: Dušan Dvořan</p>
<p>PROJEKTANT : PLÁNER:</p> <p>1070 WIEN, LINDENGASSE 4/16-17 TEL: 01/ 523 45 81 FAX: 01/523 45 81 80 OFFICE@IBBS-ZT.AT ZT - GMBH</p> <p>Projektovej: Dipl. Ing. Bernhard Schweighofer</p>	<p>PROJEKTANT : PLÁNER:</p> <p>AMBERG ENGINEERING SLOVAKIA, s.r.o. Somolíckého 1/B, 811 06 Bratislava</p> <p>AMBERG ENGINEERING</p> <p>Vedúci projektu: Ing. Ivan Brigant</p>

C

DSP

PROJEKTANT OBJEKTU:	ZOOPEVNÝ PROJEKTANT:	ING. M. ČÍŽ	VYPRACOVAL:	ING. M. ČÍŽ
AMBERG ENGINEERING			KONTROLOVAL:	ING. Z. VARGOVÁ
SÚRADNICOVÝ SYSTÉM:		Gauss-Krueger / JTSK		
KRAJ: BRATISLAVSKÝ	KATASTRÁLNE ÚZEMIE:	Vysoká pri Morave		
NÁZOV PRÍLOHY:	CELKOVÁ SITUÁCIA STAVBY		DÁTUM TLAČE:	10/2019
			FORMÁT:	6xA4
			MERKA:	1:1000
			ÚČEL:	DSP
			ČÍS. ZÁKAZKY:	AP/2019/225/01
			ČÍS. PRÍLOHY:	ČÍS. ÚPRAVY:
			C2	