TABUĽKA VYTYČOVACÍCH BODOV, CHODNÍKY

č.b.	y	x
1	586076.468	1258769.832
2	586074.988	1258769.589
3	586078.654	1258756.512
4	586077.157	1258756.368
5	586072.018	1258755.524
6	586078.897	1258755.03
7	586072.278	1258753.944
8	586079.301	1258752.564
9	586077.837	1258752.223
10	586072.698	1258751.38
11	586079.436	1258751.746
12	586079.462	1258749.005
13	586078.663	1258746.384
14	586077.79	1258744.569
15	586076.481	1258745.311
16	586076.031	1258744.376
17	586069.233	1258744.556
18	586068.666	1258741.72
19	586074.675	1258741.561
20	86074.441	1258741.077
21	586075.833	1258740.517
22	586074.4	1258741
23	586071.74	1258740.474
24	586071.929	1258739.288
25	586073.754	1258739.649
26	586073.034	1258734.699
27	586071.734	1258732.185
28	586070.47	1258732.999
29	586070.011	1258732.184
30	586060.69	1258730.751
31	586061.436	1258728.033
32	586068.042	1258729.048
33	586068.071	1258729.091
34	586069.368	1258728.332
35	586068.797	1258727.508
36	586068.051	1258726.482
37	586065.699	1258723.566
38	586061.589	1258719.37
39	586054.636	1258713.06
40	586053.627	1258714.171
41	586043.746	1258703.178
42	586041.075	1258700.586
43	586038.585	1258697.821
44	586035.22	1258695.812
45	586033.955	1258695.685
46	586030.363	1258696.909
47	586029.354	1258697.882
48	586027.21	1258700.498
49	586024.462	1258703.605
50	586025.662	1258704.519
51	586020.224	1258707.599
52	586012.072	1258713.324
53	586010.104	1258714.454
54	586010.678	1258715.855
55	586002.544	1258720.528
56	586005.387	1258730.564
57	586003.944	1258730.973
58	586001.204	1258721.299
59	585992.739	1258724.433
60	585987.725	1258728.225
61	585990.103	1258728.095
62	585991.28	1258732.25
63	585991.08	1258733.829
64	585989.677	1258733.765
65	585989.743	1258732.327
66	585988.861	1258729.213
67	585983.816	1258733.148
68	585981.124	1258737.589
69	585978.792	1258741.646
70	585977.197	1258744.703
71	585978.459	1258745.204
72	585976.653	1258745.806
73	585975.878	1258750.843
74	585974.572	1258750.099
75	585970.361	1258758.785
76	585970.877	1258763.536
77	585975.378	1258765.143
78	585975.98	1258765.01
79	585996.3	1258732.85
80	586002.29	1258735.035
81	586003.17	1258735.19
82	586005.93	1258736.74
83	586012.85	1258742.9
84	586013.42	1258732.21
85	586015.084	1258727.761
86	586014.127	1258727.372
87	586013.308	1258726.561
88	586013.306	1258725.409
89	586013.804	1258724.207
90	586015.698	1258724.992
91	586016.884	1258722.127
92	586014.99	1258721.343
93	586015.487	1258720.142
94	586017.442	1258719.318
95	586018.367	1258719.691
96	586022.03	1258712.35
97	586025.85	1258706.324
98	586024.887	1258705.32
99	586019.176	1258711.125
100	586021.45	1258713.513
101	586011.589	1258715.331
102	586011.873	1258715.827
103	586012.069	1258716.474
104	586011.962	1258717.14
105	586006.918	1258729.531
106	586006.529	1258730.083
107	586005.938	1258730.408
108	585988.947	1258727.108
109	586013.044	1258739.259
110	585991.707	1258725.059
111	586013.223	1258735.908
112	585994.79	1258723.254
113	586013.397	1258732.637
114	585997.905	1258721.464
115	586014.363	1258729.764
116	586001.272	1258719.529
117	586015.443	1258726.675
118	586010.539	1258714.205
119	586018.98	1258718.461
120	585999.068	1258726.409
121	586006.43	1258722.11
122	586002.411	1258709.167
123	586007.296	1258709.366
124	586011.856	1258707.599
125	586017.137	1258703.661
126	586021.178	1258699.8
127	586021.854	1258699.063
128	586021.002	1258698.226
129	586021.868	1258697.394
130	586022.647	1258698.159
131	586023.29	1258697.393
132	586027.891	1258691.779
133	586028.23	1258691.366
134	586029.518	1258688.485
135	586029.187	1258685.404
136	586025.25	1258688.94
137	586027.195	1258687.13
138	586027.659	1258686.241
139	586027.424	1258685.203
140	586028.594	1258684.254
141	586024.872	1258681.223
142	586021.179	1258684.362
143	586020.375	1258683.471
144	586024.237	1258680.188
145	586025.658	1258679.638
146	586024.911	1258678.404
147	586023.624	1258679.174
148	586022.887	1258674.922
149	586019.342	1258671.436
150	586019.172	1258673.081
151	586014.353	1258676.985
152	586013.569	1258676.075
153	586018.029	1258672.463
154	586016.357	1258670.441
155	586014.488	1258670.363
156	586011.286	1258670.563
157	586011.379	1258672.06
158	585997.842	1258658.193
159	585997.537	1258659.497
160	585997.43	1258661.201
161	585998.419	1258663.487
162	586002.174	1258665.12
163	586008.479	1258664.726
164	586008.831	1258664.704
165	586012.995	1258662.641
166	586013.531	1258661.919
167	586014.025	1258656.479
168	586011.212	1258648.918
169	586009.792	1258649.403
170	586010.824	1258647.771
171	586008.148	1258638.888
172	586005.202	1258636.668
173	586003.11	1258637.567
174	586002.33	1258638.985
175	586001.989	1258640.446
176	586003.449	1258640.787
177	585999.314	1258658.485
178	586002.031	1258663.625
179	586001.934	1258662.079
180	586008.691	1258661.657
181	586008.788	1258663.204
182	585985.987	1258670.458
183	585989.885	1258671.369
184	585990.227	1258669.908
185	585991.687	1258670.249
186	585993.892	1258660.813
187	585995.03	1258655.944
188	585995.758	1258652.83
189	585994.274	1258652.586
190	585989.2	1258651.4
191	585989.809	1258649.129
192	585996.27	1258650.639
193	585996.781	1258648.448
194	585995.344	1258648.009
195	585990.417	1258646.858
196	585998.485	1258641.168
197	585999.035	1258638.812
198	585999.583	1258636.286
199	585999.904	1258634.609
200	585998.417	1258634.401
201	585994.079	1258633.345
202	585995.119	1258629.327
203	585988.384	1258627.285
204	585988.978	1258624.753
205	585994.749	1258625.068
206	585999.489	1258626.223
207	586000.958	1258626.66
208	586001.263	1258619.506
209	586001.236	1258617.324
210	585999.734	1258617.289
211	585990.218	1258615.829
212	585989.733	1258611.505
213	585999.512	1258613.006
214	586001.039	1258613.307
215	586000.686	1258609.582
216	585999.215	1258609.925
217	586000.097	1258605.444
218	585998.602	1258605.595
219	585988.905	1258604.103
220	585988.813	1258603.355
221	585989.38	1258599.926
222	585997.742	1258601.214
223	585999.343	1258601.507
224	585999.049	1258600.198
225	585997.591	1258593.935
226	585996.102	1258594.154
227	585987.321	1258592.803
228	585987.675	1258588.608
229	585995.076	1258589.747
230	585996.684	1258590.039
231	585996.332	1258588.528
232	585995.425	1258584.632
233	585995.414	1258584.584
234	585993.953	1258584.924
235	585997.814	1258570.634
236	585997.96	1258570.6
237	585997.432	1258568.994
238	585998.009	1258564.76
239	586001.257	1258561.983
240	586002.843	1258561.417
241	586002.893	1258561.558
242	585999.532	1258578.015
243	586000.97	1258577.577
244	586005.129	1258576.609
245	586006.031	1258580.711
246	586001.922	1258581.668
247	586000.439	1258581.91
248	586000.555	1258582.411
249	586001.117	1258584.825
250	586002.578	1258584.485
251	586001.689	1258587.281
252	586003.1	1258593.343
253	586004.538	1258592.905
254	586009.233	1258591.812
255	586010.337	1258595.868
256	586005.491	1258596.996
257	586004.007	1258597.239
258	586005.871	1258605.246
259	586007.309	1258604.809
260	586011.73	1258603.779
261	586012.539	1258606.823
262	586006.562	1258608.214
263	586006.778	1258609.142
264	586008.262	1258608.899
265	586012.81	1258607.841
266	586007.974	1258614.28
267	586009.412	1258613.843
268	586013.779	1258612.826
269	586014.468	1258616.978
270	586010.365	1258617.933
271	586008.881	1258618.176
272	586012.218	1258632.511
273	586012.435	1258633.429
274	586013.866	1258632.963
275	586017.034	1258632.16
276	586018.94	1258636.18
277	586018.345	1258636.676
278	586015.029	1258637.517
279	586013.548	1258637.789
280	586015.88	1258645.546
281	586017.267	1258644.961
282	586021.317	1258643.563
283	586024.007	1258647.078
284	586018.637	1258648.931
285	586017.185	1258649.327
286	586022.463	1258645.061
287	586016.427	1258647.13
288	586020.205	1258657.037
289	586022.823	1258659.288
290	586027.909	1258656.981
291	586028.467	1258658.046
292	586023.319	1258660.381
293	586029.629	1258675.577
294	586030.916	1258674.807
295	586032.275	1258679.832
296	586034.679	1258681.203
297	586036.758	1258680.475
298	586037.182	1258680.024
299	586039.858	1258676.514
300	586038.986	1258683.548
301	586039.488	1258682.772
302	586041.973	1258679.512
303	586045.447	1258669.183
304	586048.239	1258671.293
305	586050.822	1258667.609
306	586046.397	1258667.894
307	586047.305	1258666.576
308	586052.739	1258664.73
309	586055.273	1258666.417
310	586056.127	1258665.183
311	586053.57	1258663.481
312	586051.659	1258660.035
313	586050.227	1258659.202
314	586051.438	1258657.383
315	586052.815	1258658.3
316	586052.573	1258655.718
317	586053.876	1258656.706
318	586055.853	1258660.322
319	586059.664	1258654.327
320	586061.95	1258655.85
481	586100.996	1258642.343
482	586102.521	1258642.515
483	586104.234	1258642.823
484	586103.43	1258647.21
485	586102.318	1258651.86
486	586101.29	1258651.58
487	586101.149	1258652.124
488	586099.315	1258651.693
489	586103.14	1258648.503
490	586099.991	1258647.936
491	586095.823	1258647.151
492	586094.346	1258646.878
493	586095.016	1258653.51
494	586093.553	1258653.127
495	586090.227	1258652.453
496	586088.522	1258656.393
497	586088.073	1258657.526
498	586092.999	1258657.3
499	586092.765	1258658.477
500	586094.489	1258657.487
501	586094.642	1258656.455
502	586098.939	1258653.785
503	586098.265	1258656.797
504	586099.87	1258657.053
505	586100.096	1258657.104
506	586101.3	1258657.516
507	586100.413	1258661.479
508	586098.833	1258661.125
509	586097.391	1258660.7
510	586094.467	1258657.616
511	586094.237	1258658.767
512	586092.43	1258666.861
513	586090.978	1258666.478
514	586091.193	1258665.501
515	586085.937	1258664.481
516	586085.631	1258665.44
517	586085.082	1258669.612
518	586090.178	1258670.601
519	586091.668	1258670.788
520	586095.856	1258667.58
521	586097.61	1258666.59
522	586098.47	1258666.84
523	586098.283	1258667.947
524	586097.583	1258672.09
525	586096.552	1258671.89
526	586095.096	1258671.507
527	586091.465	1258671.998
528	586091.087	1258674.537
529	586089.61	1258674.264
530	586087.601	1258674.029
531	586087.45	1258675.32
532	586087.246	1258678.217
533	586089.122	1258678.436
534	586090.622	1258678.51
535	586090.66	1258678.134
536	586094.595	1258674.717
537	586096.099	1258674.795
538	586097.186	1258674.925
539	586096.524	1258679.075
540	586095.601	1258678.965
541	586094.122	1258678.689
542	586094.401	1258690.859
543	586092.908	1258690.708
544	586089.426	1258690.357
545	586087.933	1258690.206
546	586092.395	1258695.867
547	586093.901	1258695.879
548	586093.948	1258695.882
549	586093.656	1258699.87
550	586094.041	1258699.898
551	586093.973	1258704.101
552	586093.957	1258705.102
553	586093.227	1258705.05
554	586091.809	1258703.845
555	586092.095	1258699.855
556	586088.668	1258697.863
557	586088.533	1258699.055
558	586088.492	1258699.425
559	586086.898	1258699.086
560	586088.37	1258700.243
561	586087.9	1258703.381
562	586087.234	1258703.383
563	586086.47	1258707.25
564	586085.511	1258709.21
565	586091.265	1258711.439
566	586091.415	1258711.45
567	586092.82	1258710.72
568	586090.67	1258719.737
569	586090.599	1258720.734
570	586090.489	1258722.269
571	586090.417	1258723.266
572	586092.788	1258720.433
573	586093.015	1258721.916
574	586089.584	1258734.89
575	586094.873	1258734.062
576	586096.358	1258733.849
577	586097.721	1258733.654
578	586098.318	1258737.811
579	586096.894	1258738.015
580	586095.409	1258738.228
581	586089.433	1258739.086
582	586089.298	1258738.88
583	586088.919	1258744.163
584	586088.96	1258748.246
585	586089.721	1258752.473
586	586089.815	1258752.246
587	586097.373	1258751.162
588	586098.857	1258750.948
589	586100.592	1258750.7
590	586100.871	1258752.645
591	586090.325	1258754.158
592	586091.07	1258756.238
593	586091.254	1258756.282
594	586097.939	1258755.323
595	586097.96	1258755.47
596	586099.444	1258755.252
597	586099.424	1258755.11
598	586101.18	1258754.858
599	586091.879	1258757.87
600	586092.805	1258759.438
601	586099.472	1258769.843
602	586085.657	1258718.367
603	586090.544	1258721.494
604	586085.286	1258720.848
605	586083.796	1258720.665
606	586084.917	1258723.312
607	586084.572	1258725.615
608	586080.619	1258729.776
609	586075.359	1258727.48
610	586073.122	1258724.099
611	586070.758	1258721.028
612	586070.033	1258720.17
613	586065.285	1258715.297
614	586059.977	1258710.481
615	586063.686	1258711.82
616	586076.714	1258714.016
617	586076.083	1258717.763
618	586078.844	1258718.228
619	586079.475	1258714.481
620	586078.588	1258714.332
621	586078.106	1258717.191
622	586077.12	1258717.025
623	586077.602	1258714.166
624	586084.593	1258715.344
625	586084.815	1258713.86
626	586061.627	1258709.952
627	586096.146	1258743.069
628	586091.313	1258743.762
629	586091.346	1258746.788
630	586096.584	1258746.037
631	586096.456	1258745.146
632	586095.26	1258745.317
633	586092.235	1258745.752
634	586092.221	1258744.541
635	586095.09	1258744.13
636	586096.278	1258743.959
637	586061.671	1258708.763
638	586059.809	1258707.359
639	586058.332	1258708.987
640	586057.501	1258705.62
641	586056.274	1258707.12
642	586052.138	1258703.366
643	586053.316	1258702.217
644	586050.15	1258697.968
645	586048.435	1258700.006
646	586047.442	1258699.105
647	586044.325	1258696.016
648	586045.419	1258695.004
649	586044.235	1258695.918
650	586041.328	1258692.455
651	586039.492	1258690.053
652	586038.26	1258686.413

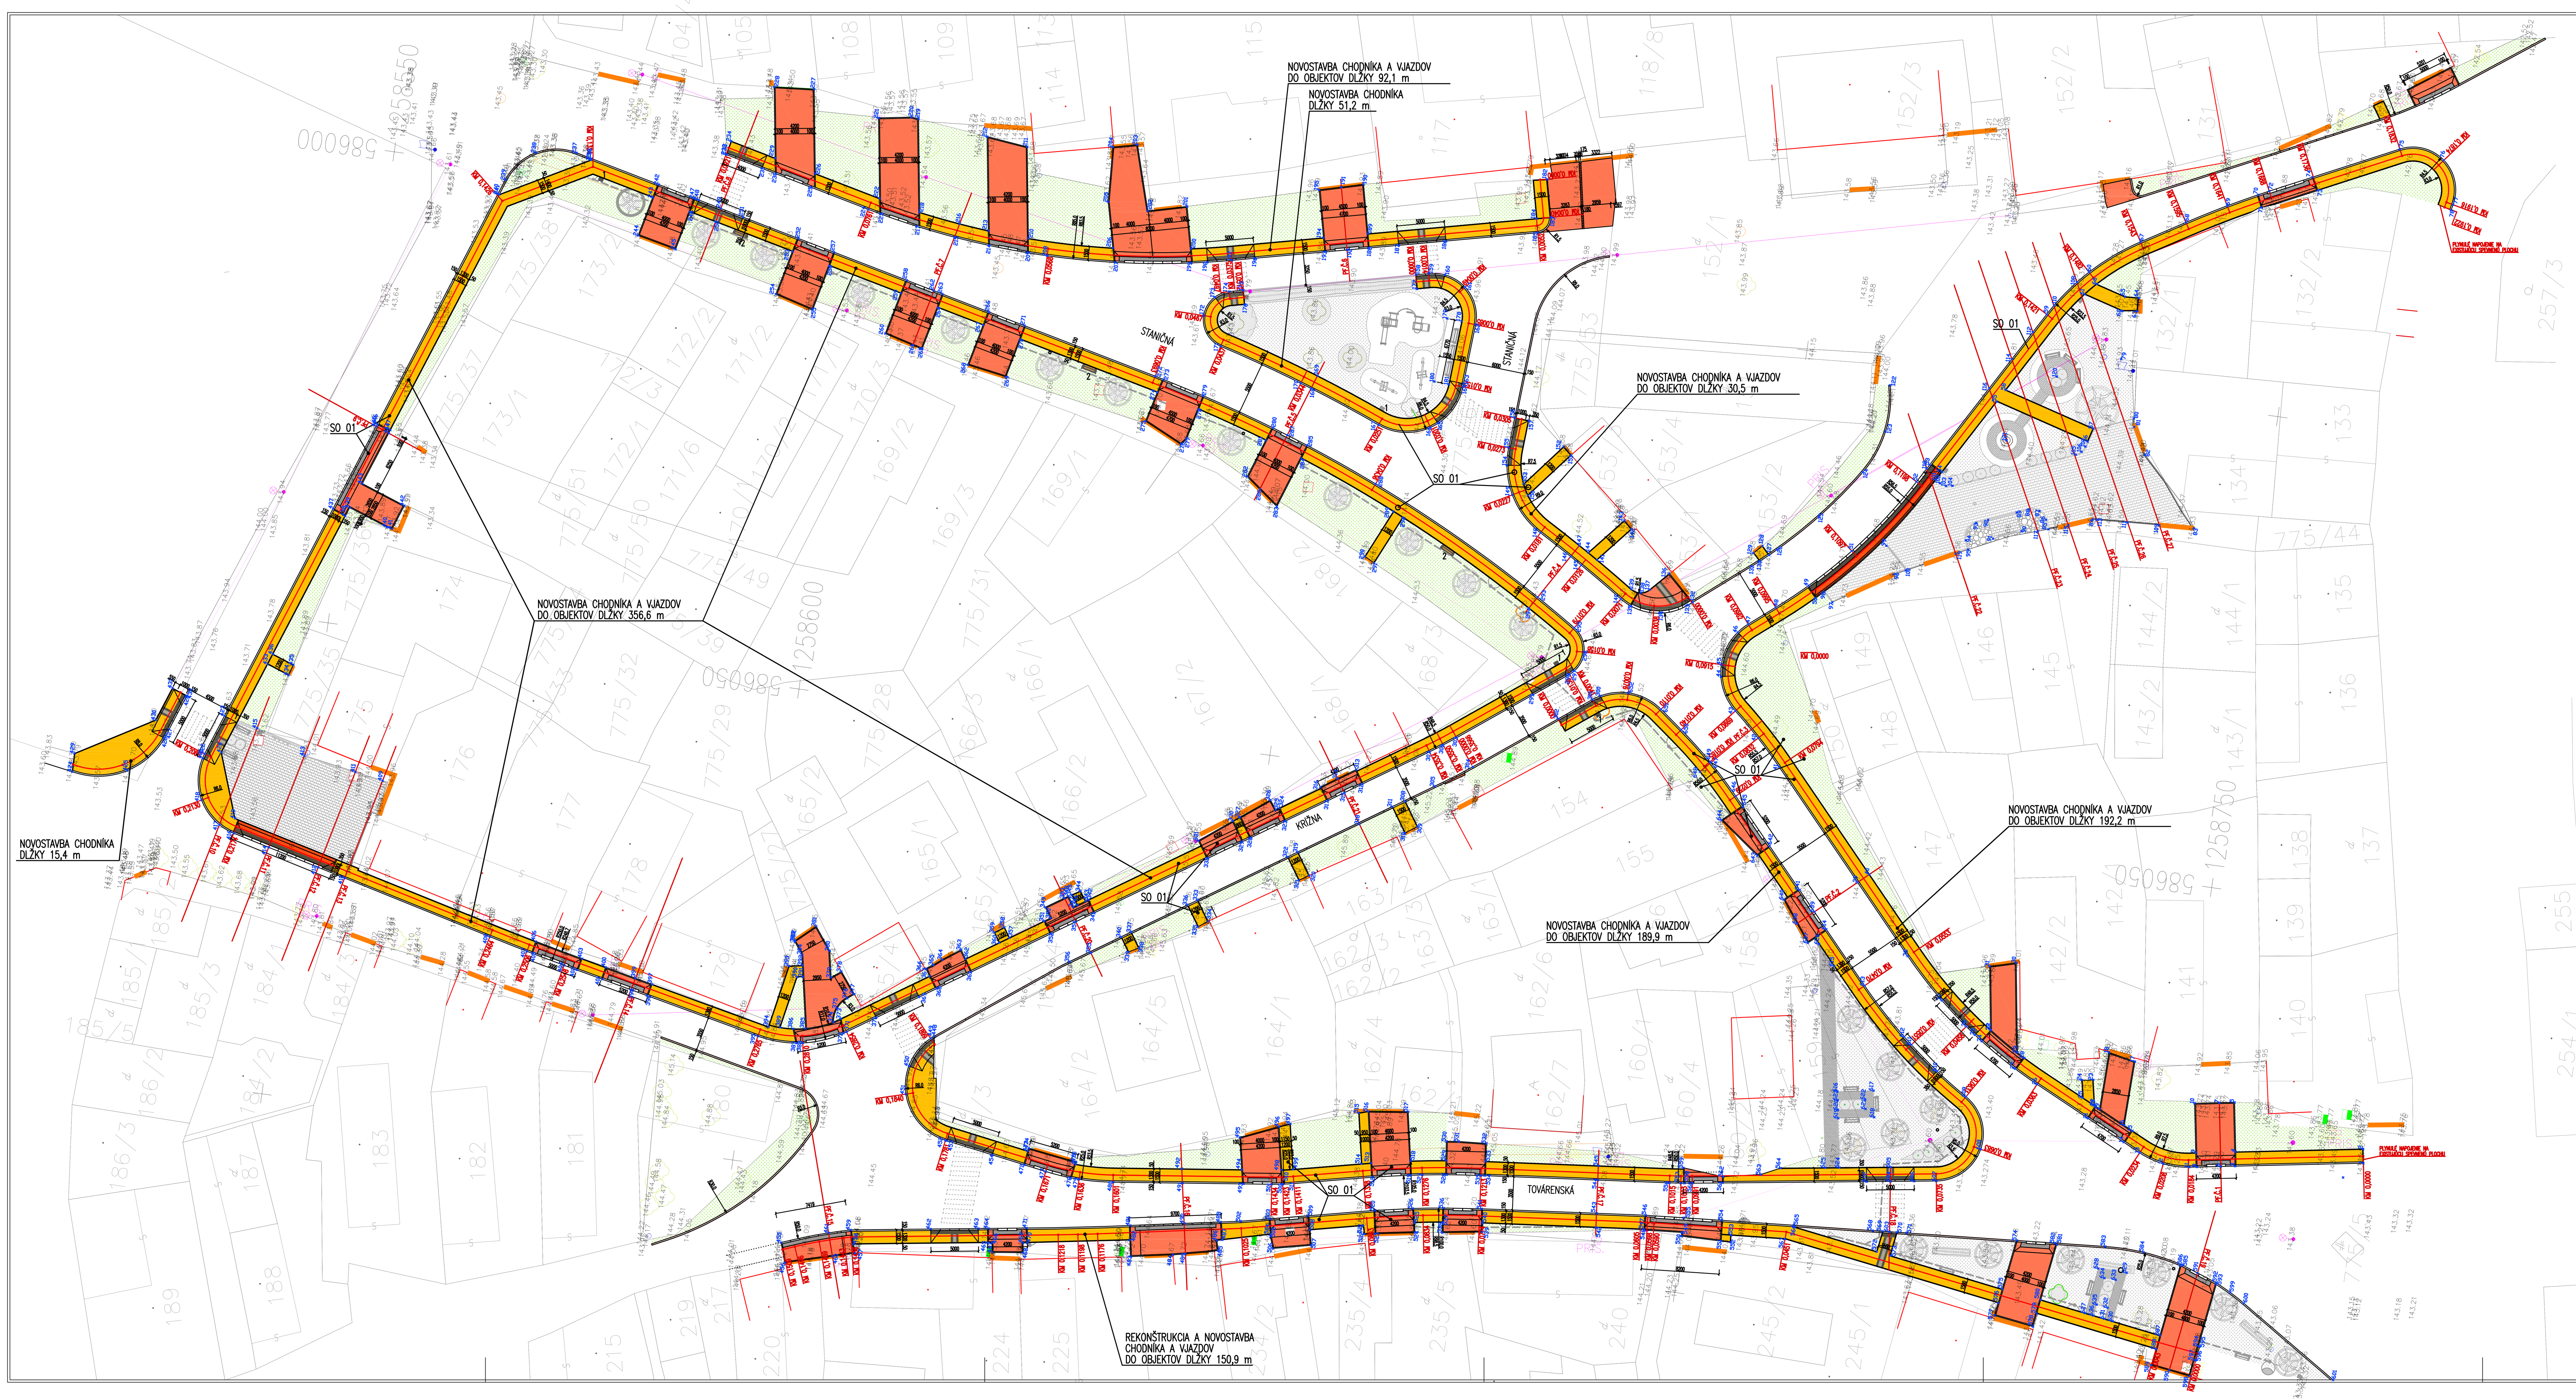

OBJEKTOVÁ SKLADBA:

SO 01 REKONŠTRUKCIA CHODNÍKOV, VJAZDOV DO OBJEKTOV, SPEVNENÝCH PLÔCH A ZELENE

SO 02 REKONŠTRUKCIA VEREJNÉHO OSVETLENIA

SO 03 OPRAVY
- SO 03-1 OBNOVA VEREJNÝCH SPEVNENÝCH PLÔCH A ZELENE NA NÁMESTÍ ANTONA KADNÁRA
- SO 03-2 OBNOVA VEREJNEJ ZELENE, PARKOVÉHO MOBILIÁRU A DETSKÉHO IHRISKA NA UL. STANIČNÁ
- SO 03-3 OBNOVA VEREJNEJ ZELENE, PARKOVÉHO MOBILIÁRU A SPEVNENÝCH PLÔCH NA UL. TOVÁRENSKÁ
- SO 03-4 OBNOVA VEREJNEJ ZELENE, VÝSADBA STROMOV NA UL. STANIČNÁ

SO 01 REKONŠTRUKCIA CHODNÍKOV, VJAZDOV DO OBJEKTOV, SPEVNENÝCH PLÔCH A ZELENE
- REKONŠTRUKCIA A NOVOSTAVBA CHODNÍKOV
- REKONŠTRUKCIA A NOVOSTAVBA VJAZDOV DO OBJEKTOV
- OBNOVA ZELENE (ZATRÁVNENIA) SÚVISIACEJ S OBNOVOU CHODNÍKOV

SO 02 REKONŠTRUKCIA VEREJNÉHO OSVETLENIA
- VÝBOJKOVÉ SVIETIDLO VONKAJŠIE (napr. CITY LIGHT PLUS), 1 x HSE 50 W
- OBVODY VONKAJŠIEHO OSVETLENIA CYKY–J 5x4mm2
- ROZVÁDZAČ VEREJNÉHO OSVETLENIA 0,4kV RVO
- OCEĽOVÝ STOŽIAR S VÝLOŽNÍKMI STK76/40/3, v=4m

SO 03 OPRAVY
- OBNOVA SPEVNENÝCH PLÔCH
- OBNOVA VEREJNEJ ZELENE

1 ODPADKOVÝ KÔŠ, ROZMERY: DL. x Š. x V., 500 x 400 x 1000 mm, HMOTNOSŤ 26 kg OBJEM 0,31 m3, KÔŠ S NOSNÝM OCEĽOVÝM RÁMOM UPRAVENÝM GALVANIZOVANÍM KOTVENÝ K BETÓNOVEJ ZÁKLADOVEJ PLATNI
2 PARKOVÁ LAVIČKA, DL. 1600mm, ŠÍRKA 500 mm, HMOTNOSŤ 38 kg LAVIČKA S OCEĽOVÝM NOSNÝM RÁMOM UPRAVENÝM GALVANIZOVANÍM, KOTVENÁ K BETÓNOVEJ ZÁKLADOVEJ PLATNI
3 ZOSTAVA PRE DETI OD 2 DO 5 ROKOV, PRVKY: LEZECKÁ SIEŤ, NAKLONENÁ LEZECKÁ STENA, ŠMYKĽAVKA, ROZHĽADŇA
4 HOJDAČKA KLBOVÁ PRE DETI OD 5 DO 12 ROKOV
5 OCEĽOVÝ STOJAN NA BICYKLE

M PRO s.r.o., Trieda SNP 79, 974 01 Banská Bystrica, mpropro@gmail.com, 0905 489 533	REVITALIZÁCIA CENTRA OBCE VYSOKÁ PRI MORAVE
Autori: Ing. A.Marcík, Ing. D.Marcíková, Ing. M.Greguš	Parc.č.: 775/6, 159
Hlavný inžinier projektu: Ing. A.Marcík	Stavebník: OBEC VYSOKÁ PRI MORAVE
Zodpovedný projektant: Ing. A.Marcík	Miesto stavby: parc. 775/6, 159 k.ú. Vysoká pri Morave, časť ul. Továrenská, časť ul. Krížna, časť ul. Staničná a Nám. Antona Kadnára
Projektant: Ing. M.Greguš	Stavebný objekt: SO 01, SO 02, SO 03
	Obsah výkresu: VYTYČOVACÍ VÝKRES
E-DOKUMENTÁCIA STAVEBNÝCH OBJEKTOV C2 CELKOVÁ A KOORDINAČNÁ SITUÁCIA	Stupeň PD: PROJEKT PRE REALIZÁCIU STAVBY
Dátum: 03/2012	Zák.číslo: VPM212
Formát: 14xA4	Mierka: 1:250
Číslo výkresu: 03	